


Схема расположения границ публичного сервитута

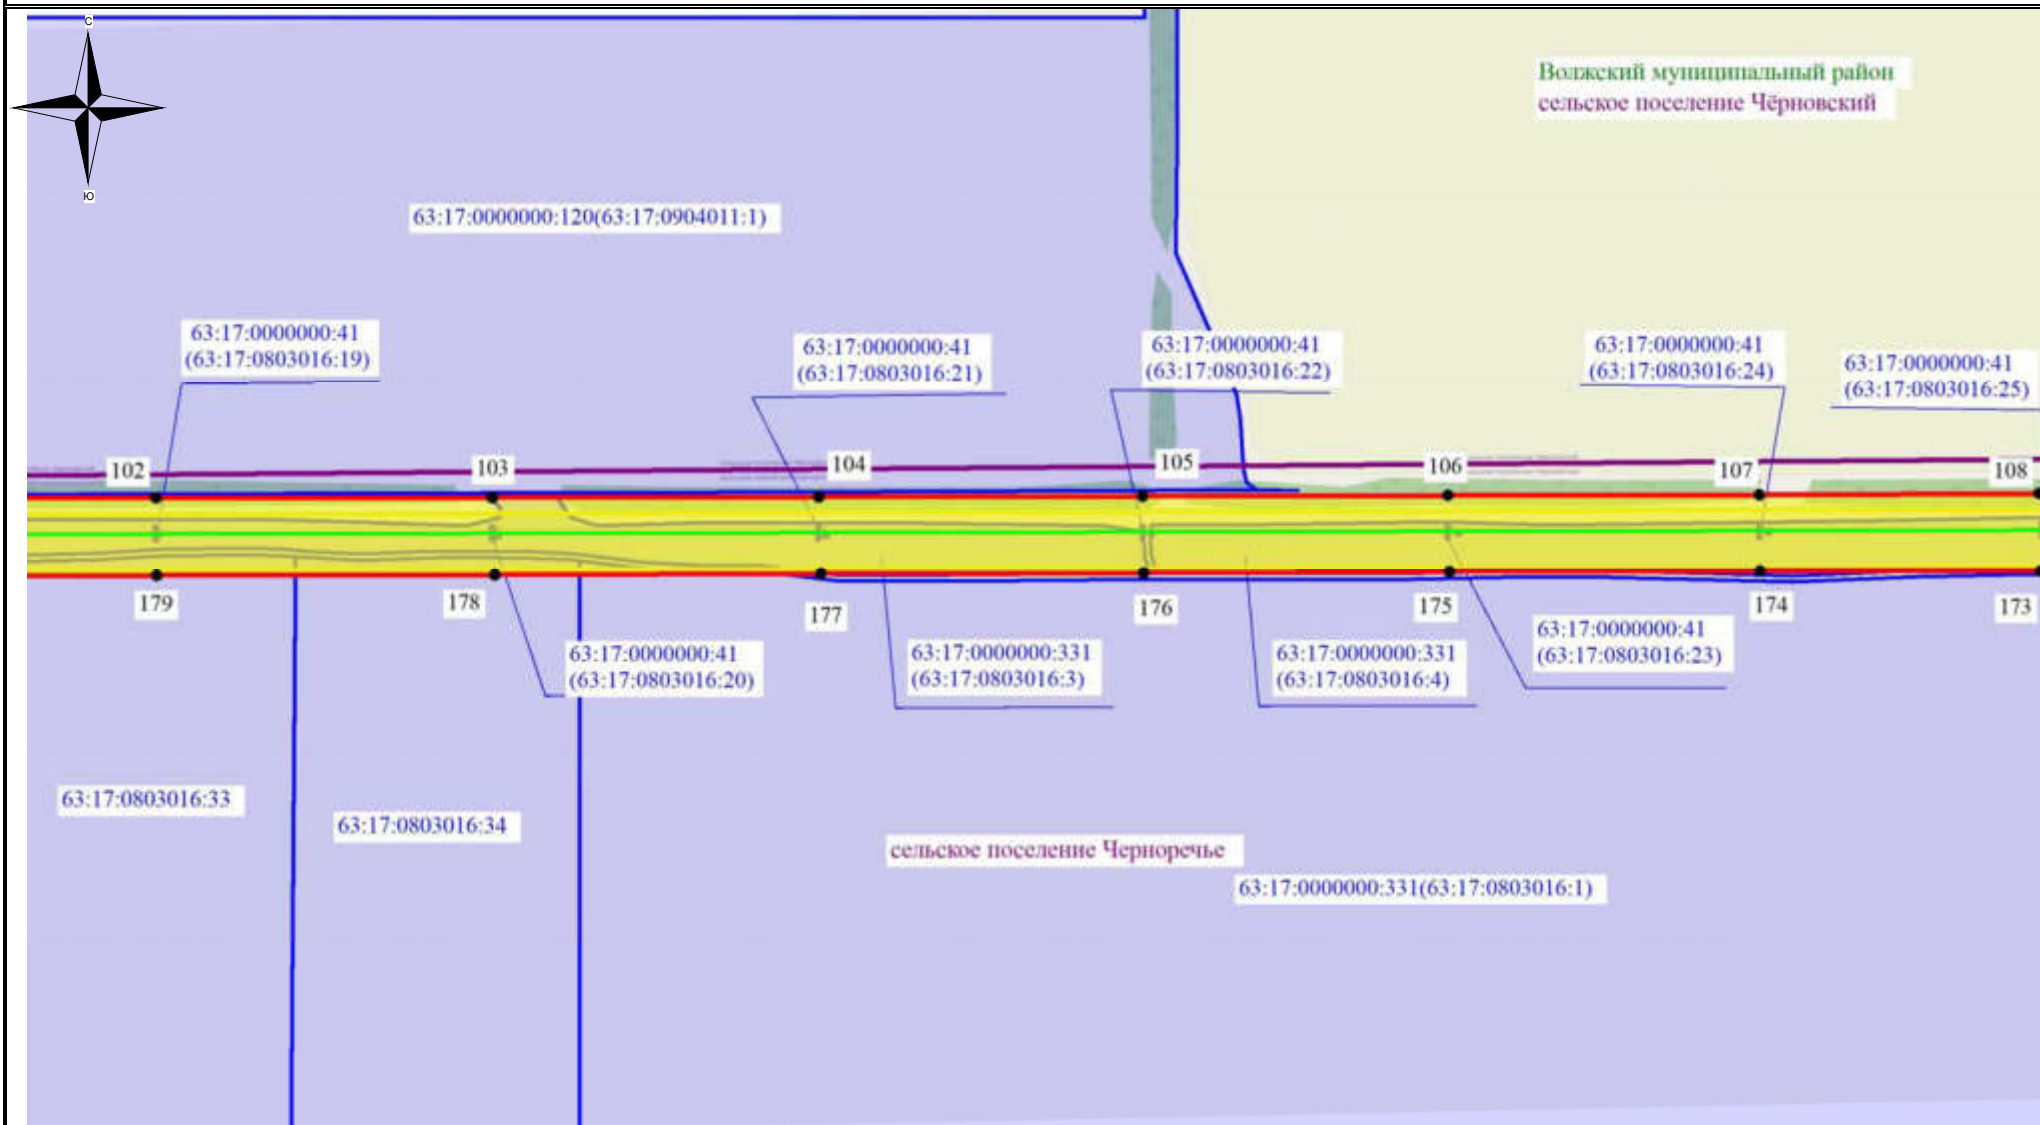

Используемые условные знаки и обозначения:

- обозначение границы земельного участка
- обозначение линии электропередачи
- обозначение границы муниципального района
- обозначение границы сельского поселения


- обозначение границы охранный зоны линии электропередачи
- 22 - обозначение характерной точки границы публичного сервитута
- обозначение границы публичного сервитута

63:04:0401007:64 – обозначение кадастрового номера земельного участка
 Волжский муниципальный район – обозначение муниципального района
 сельское поселение Лопатино – обозначение сельского поселения

Масштаб 1:7500

Выноска №11

Схема расположения границ публичного сервитута

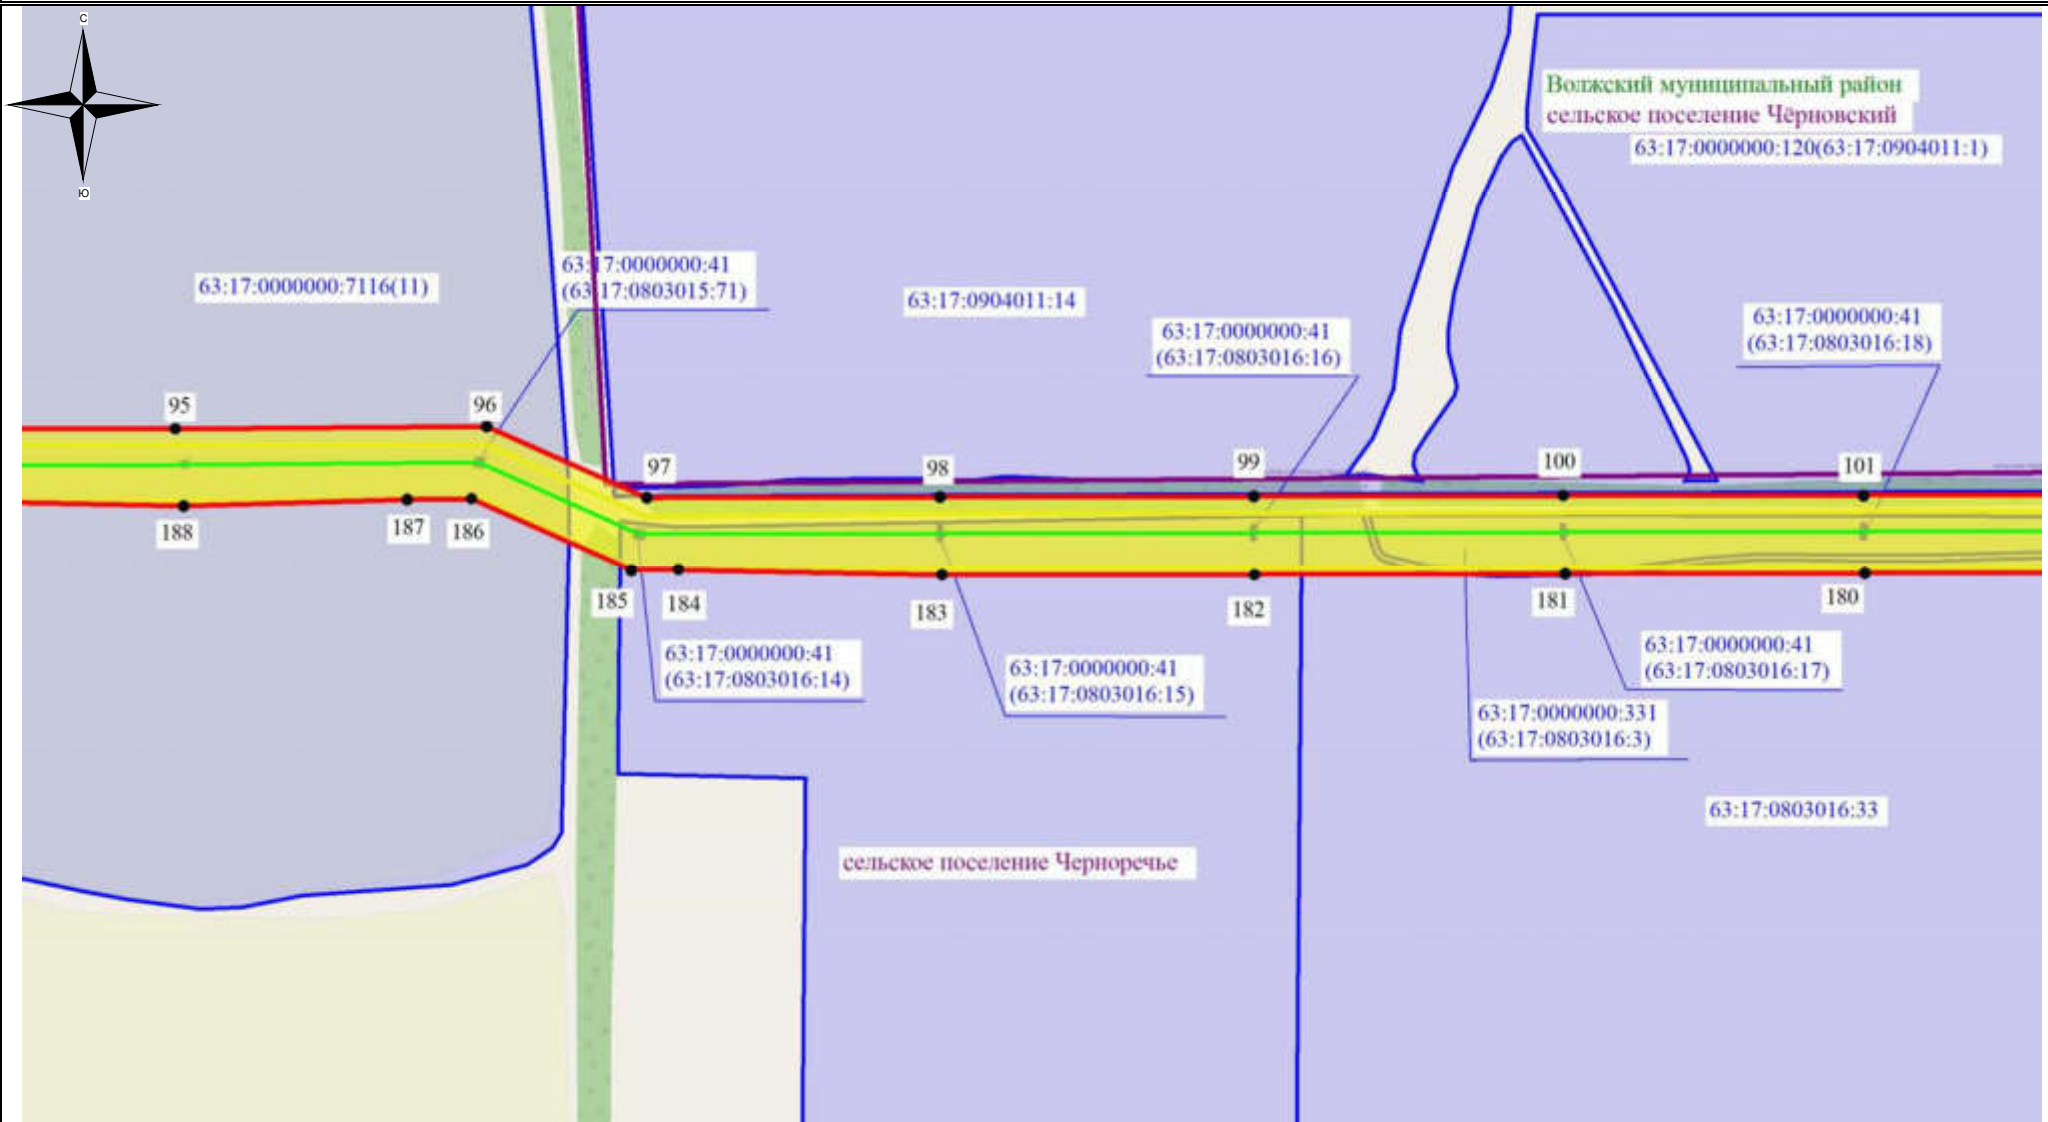

Используемые условные знаки и обозначения:

- - обозначение границы земельного участка
- - обозначение линии электропередачи
- - обозначение границы муниципального района
- - обозначение границы сельского поселения



- обозначение границы охранной зоны линии электропередачи
- 22 - обозначение характерной точки границы публичного сервитута
- - обозначение границы публичного сервитута

63:04:0401007:64 – обозначение кадастрового номера земельного участка
 Волжский муниципальный район – обозначение муниципального района
 сельское поселение Лопатино – обозначение сельского поселения

Масштаб 1:7500

Выноска №12

Схема расположения границ публичного сервитута

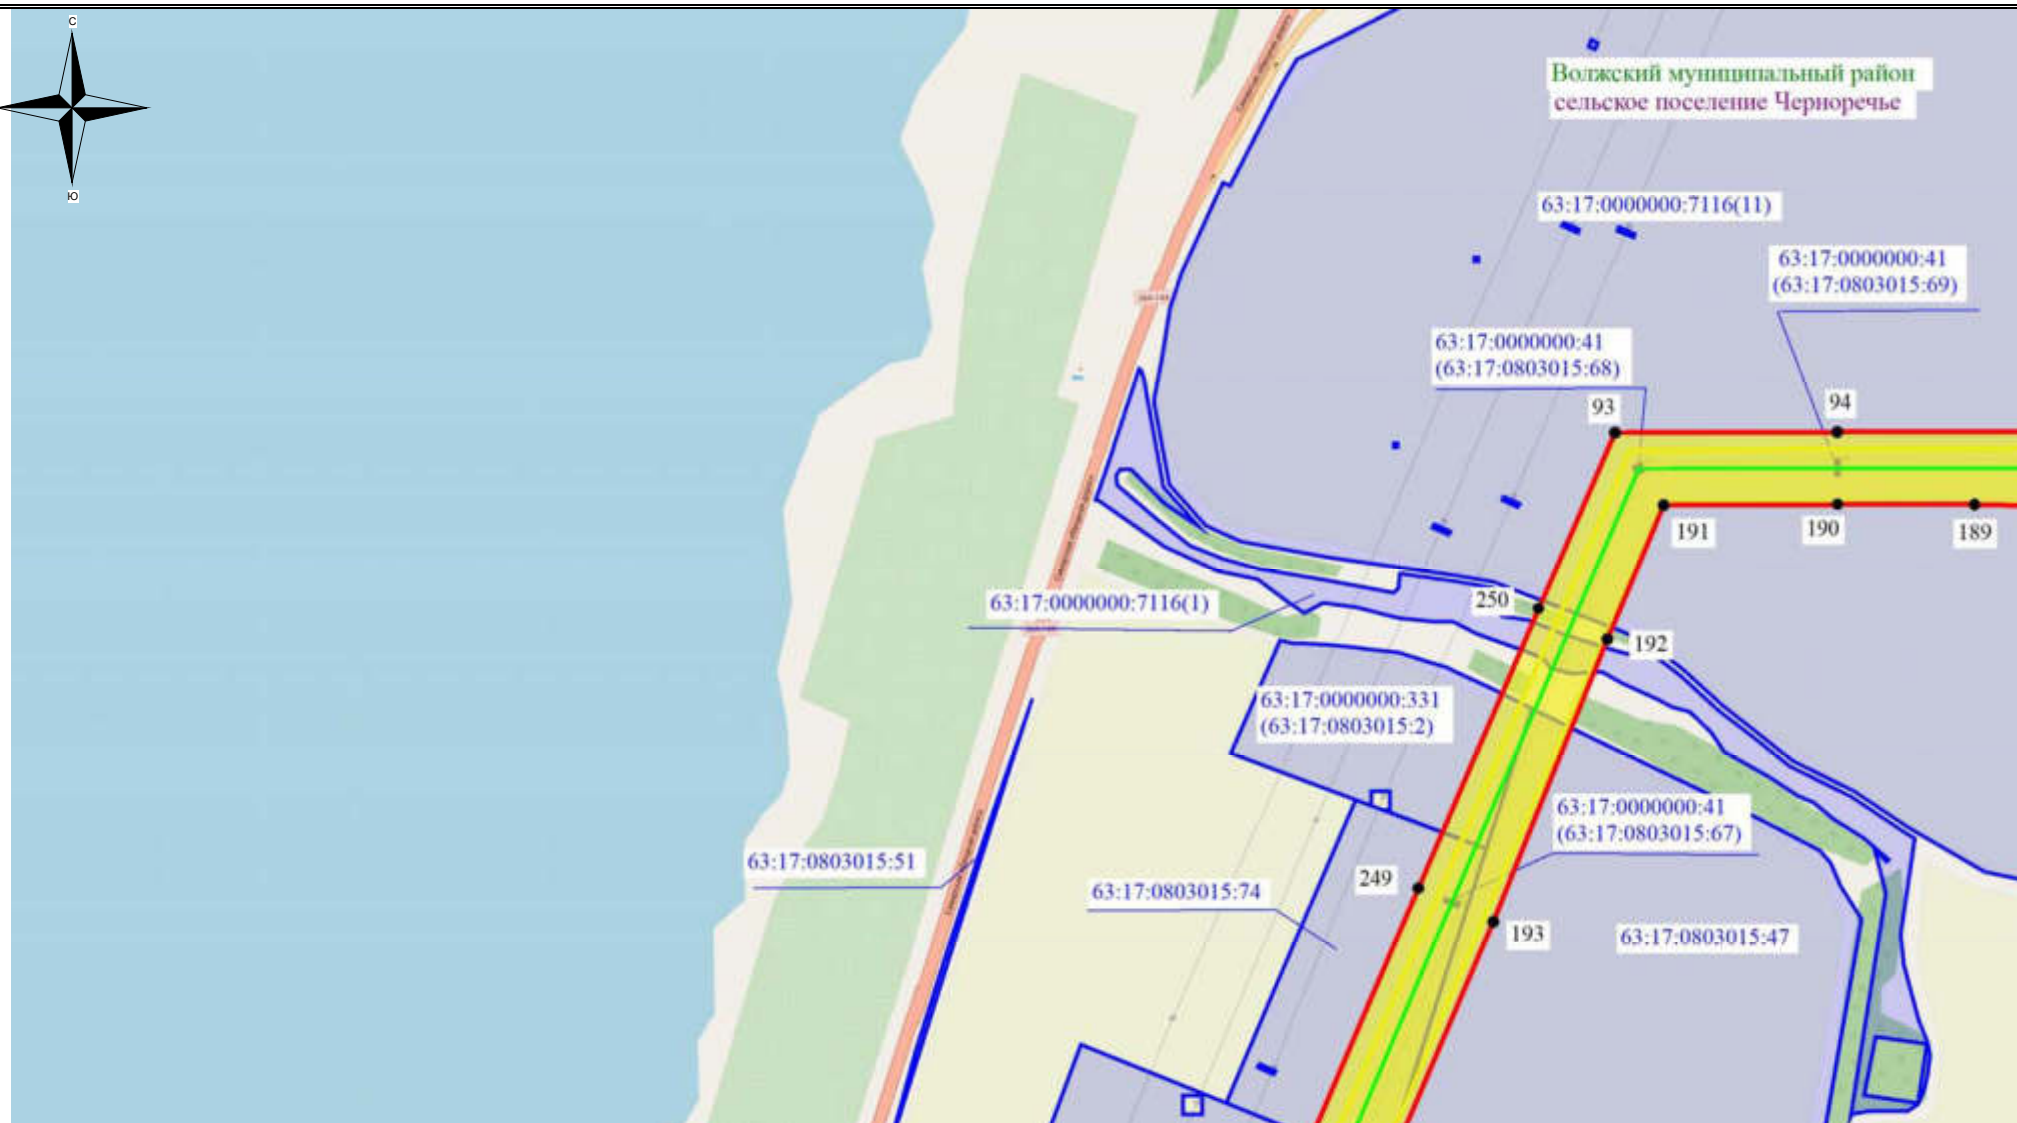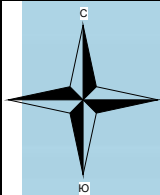

Используемые условные знаки и обозначения:

- - обозначение границы земельного участка
- - обозначение линии электропередачи
- - обозначение границы муниципального района
- - обозначение границы сельского поселения

- обозначение границы охранной зоны линии электропередачи
- 22 - обозначение характерной точки границы публичного сервитута
- - обозначение границы публичного сервитута

63:04:0401007:64 – обозначение кадастрового номера земельного участка
Волжский муниципальный район – обозначение муниципального района
сельское поселение Лопатино – обозначение сельского поселения

Масштаб 1:7500

Выноска №13

Схема расположения границ публичного сервитута



Используемые условные знаки и обозначения:

- - обозначение границы земельного участка
- - обозначение линии электропередачи
- - обозначение границы муниципального района
- - обозначение границы сельского поселения

- обозначение границы охранной зоны линии электропередачи
- 22 - обозначение характерной точки границы публичного сервитута
- - обозначение границы публичного сервитута

63:04:0401007:64 – обозначение кадастрового номера земельного участка
 Волжский муниципальный район – обозначение муниципального района
 сельское поселение Лопатино – обозначение сельского поселения

Масштаб 1:7500

Выноска №14

Волжский муниципальный район
сельское поселение Черноречье

63:17:0000000:125
(63:17:0803015:3)

244

63:17:0000000:41
(63:17:0803015:62)

63:17:0000000:125
(63:17:0803015:3)

198

63:17:0803015:76

63:17:0000000:125
(63:17:0803015:3)

63:17:0000000:41
(63:17:0803015:61)

63:17:0000000:125
(63:17:0803015:3)

199

63:17:0000000:5270(1)

243

63:17:0000000:5859(4)

63:17:0803015:60

242

200

63:17:0803015:56

63:17:0000000:331
(63:17:0803015:5)

63:17:0803021:38

241

201


63:17:0000000:41
(63:17:0803017:22)

- - обозначение границы земельного участка
- - обозначение линии электропередачи
- - обозначение границы муниципального района
- - обозначение границы сельского поселения

-  - обозначение границы охранной зоны линии электропередачи
 ● 22 - обозначение характерной точки границы публичного сервитута
 - обозначение границы публичного сервитута

Масштаб 1:7500

Схема расположения границ публичного сервитута

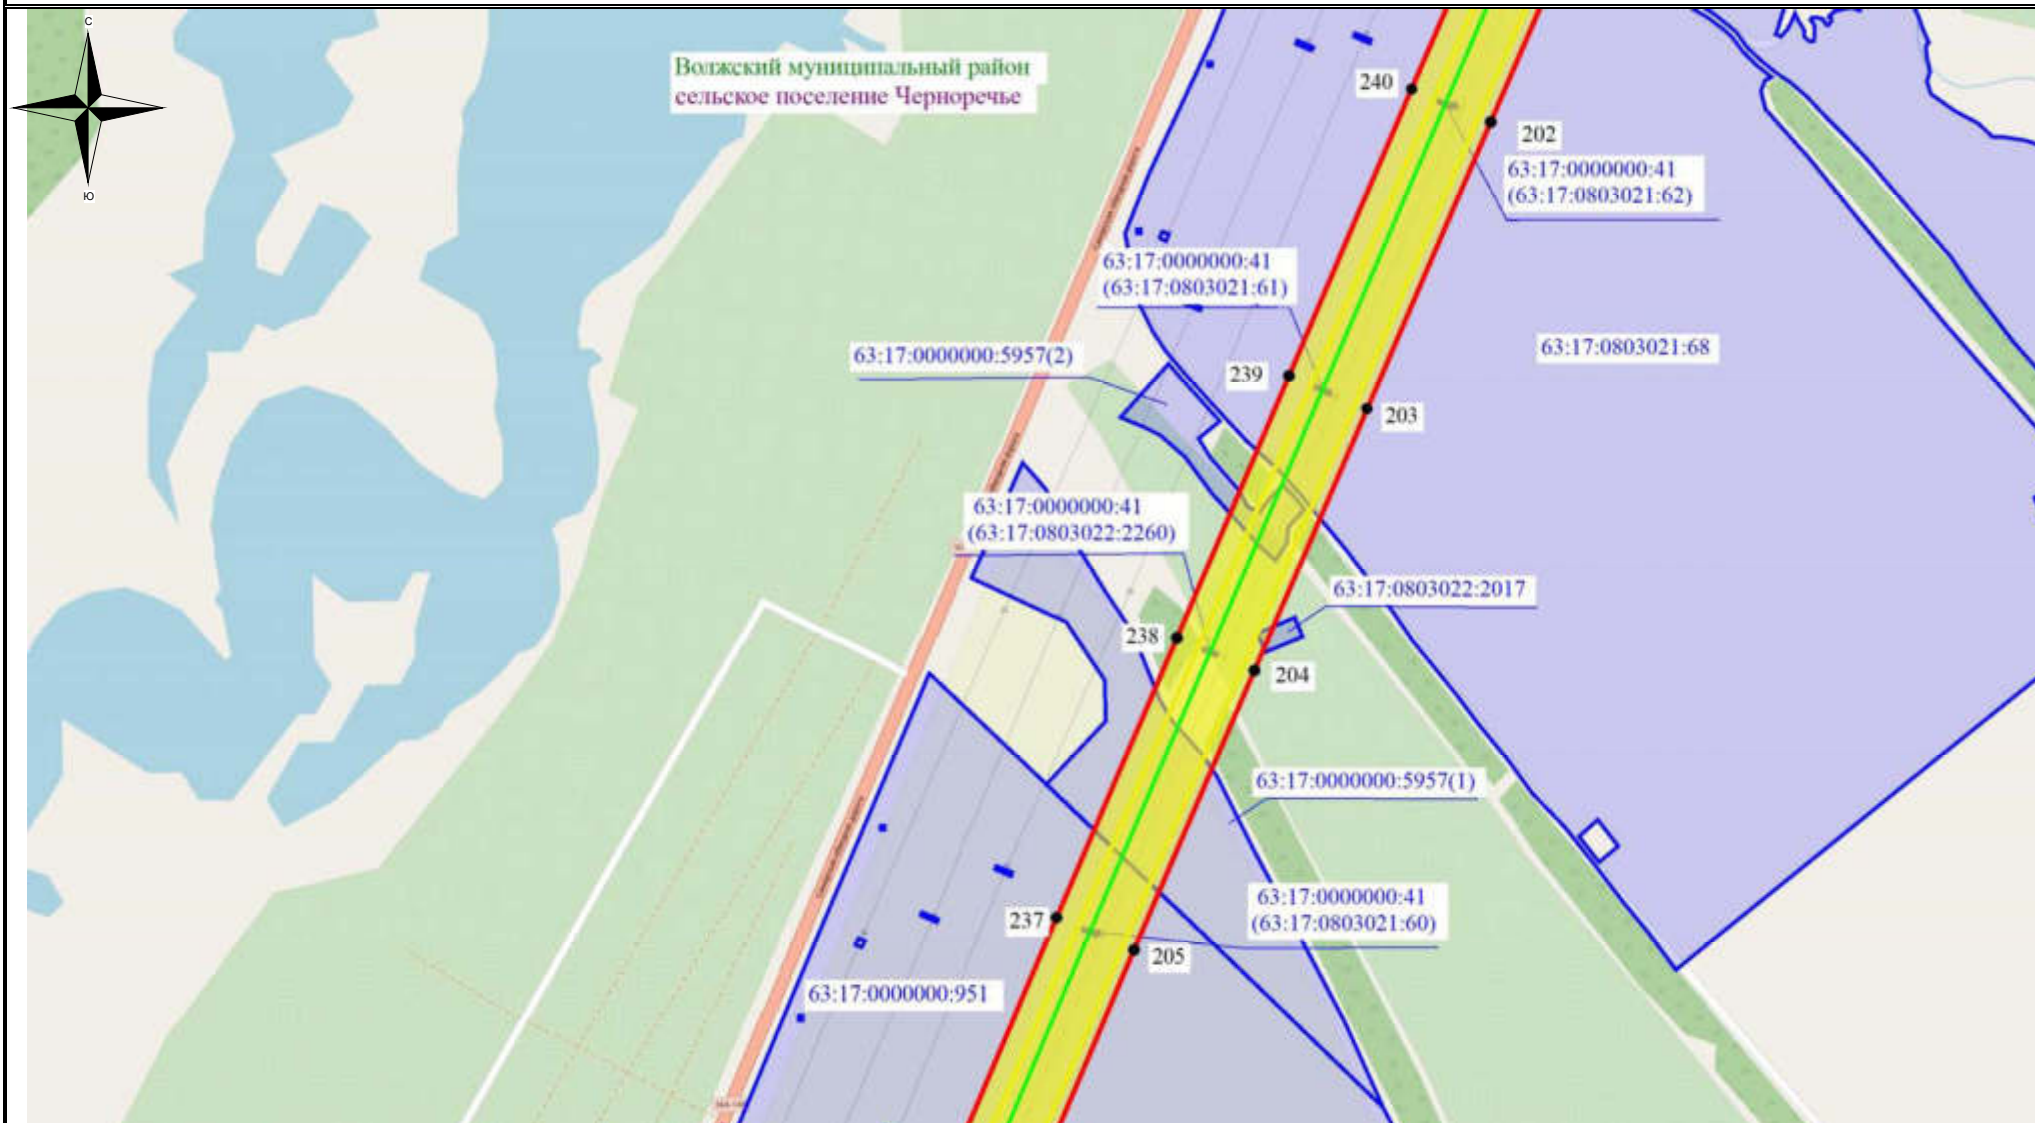

Используемые условные знаки и обозначения:

- - обозначение границы земельного участка
- - обозначение линии электропередачи
- - обозначение границы муниципального района
- - обозначение границы сельского поселения

- обозначение границы охранной зоны линии электропередачи
- 22 - обозначение характерной точки границы публичного сервитута
- - обозначение границы публичного сервитута

63:04:0401007:64 – обозначение кадастрового номера земельного участка
Волжский муниципальный район – обозначение муниципального района
сельское поселение Лопатино – обозначение сельского поселения

Масштаб 1:7500

Выноска №16

Схема расположения границ публичного сервитута



Используемые условные знаки и обозначения:

- обозначение границы земельного участка
- обозначение линии электропередачи
- обозначение границы муниципального района
- обозначение границы сельского поселения

- обозначение границы охранной зоны линии электропередачи
- 22 - обозначение характерной точки границы публичного сервитута
- обозначение границы публичного сервитута

63:04:0401007:64 – обозначение кадастрового номера земельного участка
Волжский муниципальный район – обозначение муниципального района
сельское поселение Лопатино – обозначение сельского поселения

Масштаб 1:7500

Выноска №17

Схема расположения границ публичного сервитута



Используемые условные знаки и обозначения:

- - обозначение границы земельного участка
- - обозначение линии электропередачи
- - обозначение границы муниципального района
- - обозначение границы сельского поселения

- обозначение границы охранной зоны линии электропередачи
- 22 - обозначение характерной точки границы публичного сервитута
- - обозначение границы публичного сервитута

63:04:0401007:64 – обозначение кадастрового номера земельного участка
Волжский муниципальный район – обозначение муниципального района
сельское поселение Лопатино – обозначение сельского поселения

Масштаб 1:7500

Выноска №18

Схема расположения границ публичного сервитута



Используемые условные знаки и обозначения:

- обозначение границы земельного участка
- обозначение линии электропередачи
- обозначение границы муниципального района
- обозначение границы сельского поселения


- обозначение границы охранной зоны линии электропередачи
- 22 - обозначение характерной точки границы публичного сервитута
- обозначение границы публичного сервитута

63:04:0401007:64 – обозначение кадастрового номера земельного участка
 Волжский муниципальный район – обозначение муниципального района
 сельское поселение Лопатино – обозначение сельского поселения

Масштаб 1:7500

Выноска №19

Схема расположения границ публичного сервитута

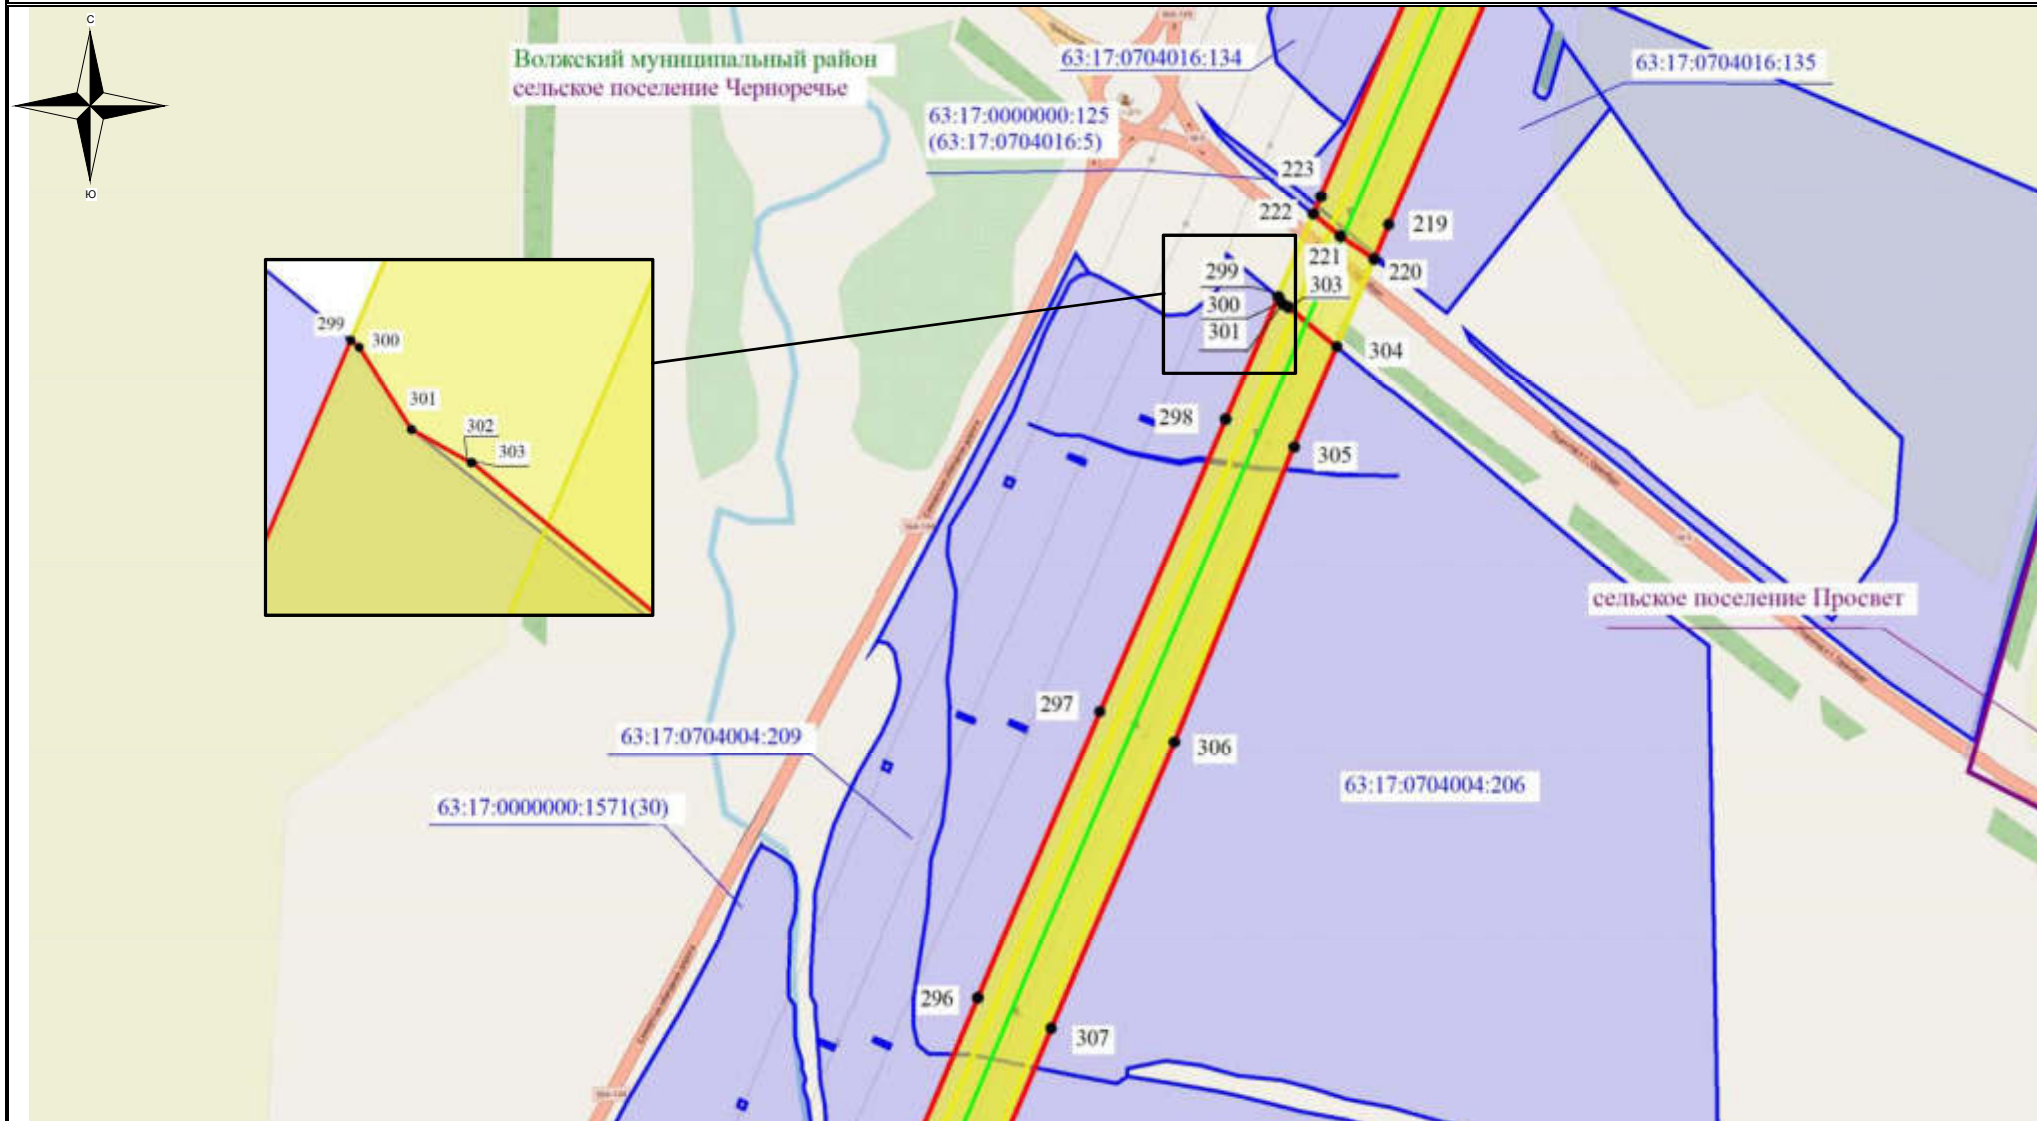

Используемые условные знаки и обозначения:

- - обозначение границы земельного участка
- - обозначение линии электропередачи
- - обозначение границы муниципального района
- - обозначение границы сельского поселения

- обозначение границы охранной зоны линии электропередачи
- 22 - обозначение характерной точки границы публичного сервитута
- - обозначение границы публичного сервитута

63:04:0401007:64 – обозначение кадастрового номера земельного участка
Волжский муниципальный район – обозначение муниципального района
сельское поселение Лопатино – обозначение сельского поселения

Масштаб 1:7500

Выноска №20