
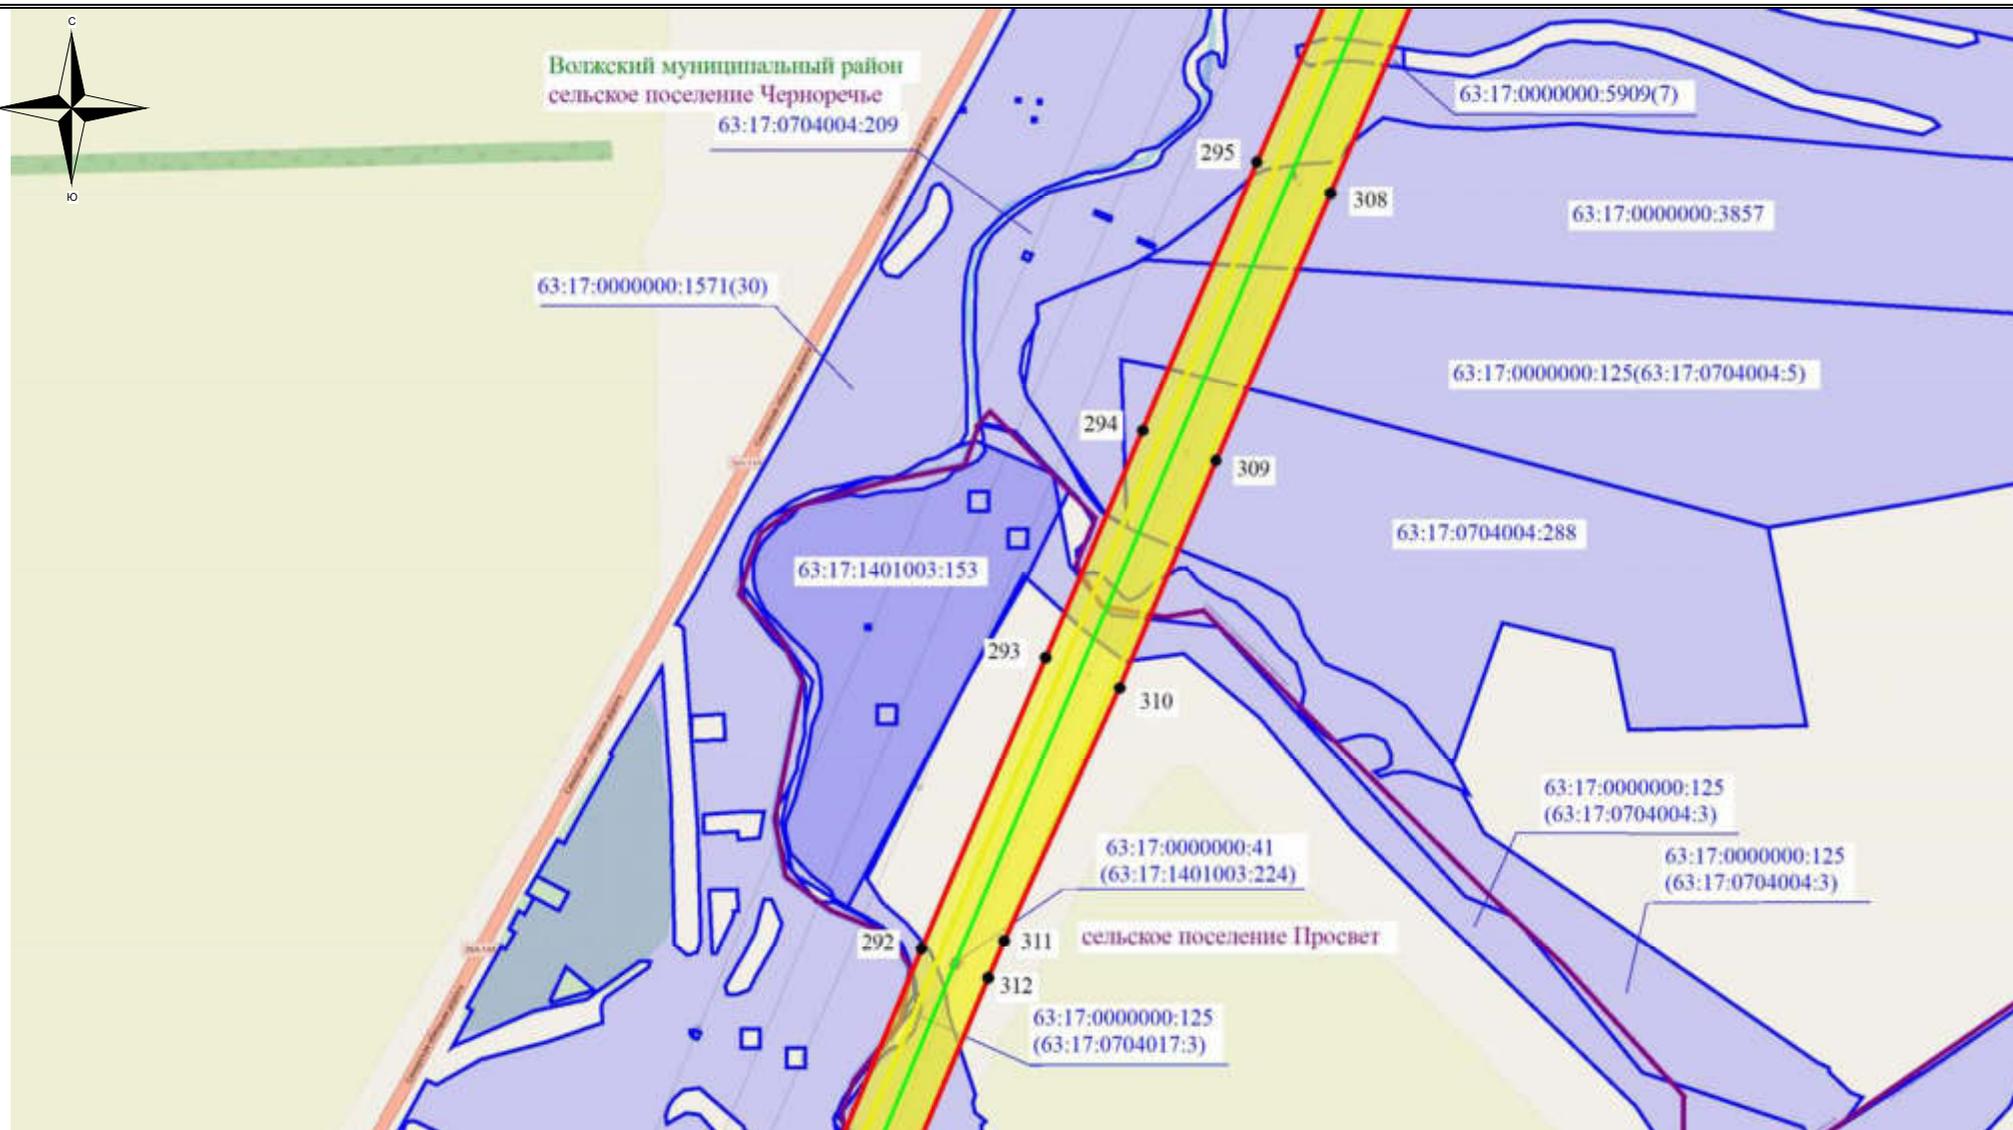
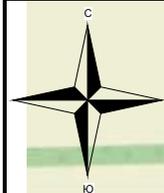


Схема расположения границ публичного сервитута

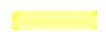

Используемые условные знаки и обозначения:

-  - обозначение границы земельного участка
-  - обозначение линии электропередачи
-  - обозначение границы муниципального района
-  - обозначение границы сельского поселения


-  - обозначение границы охранной зоны линии электропередачи
-  22 - обозначение характерной точки границы публичного сервитута
-  - обозначение границы публичного сервитута

63:04:0401007:64 – обозначение кадастрового номера земельного участка
Волжский муниципальный район – обозначение муниципального района
сельское поселение Лопатино – обозначение сельского поселения

Масштаб 1:7500

Выписка №21

Схема расположения границ публичного сервитута

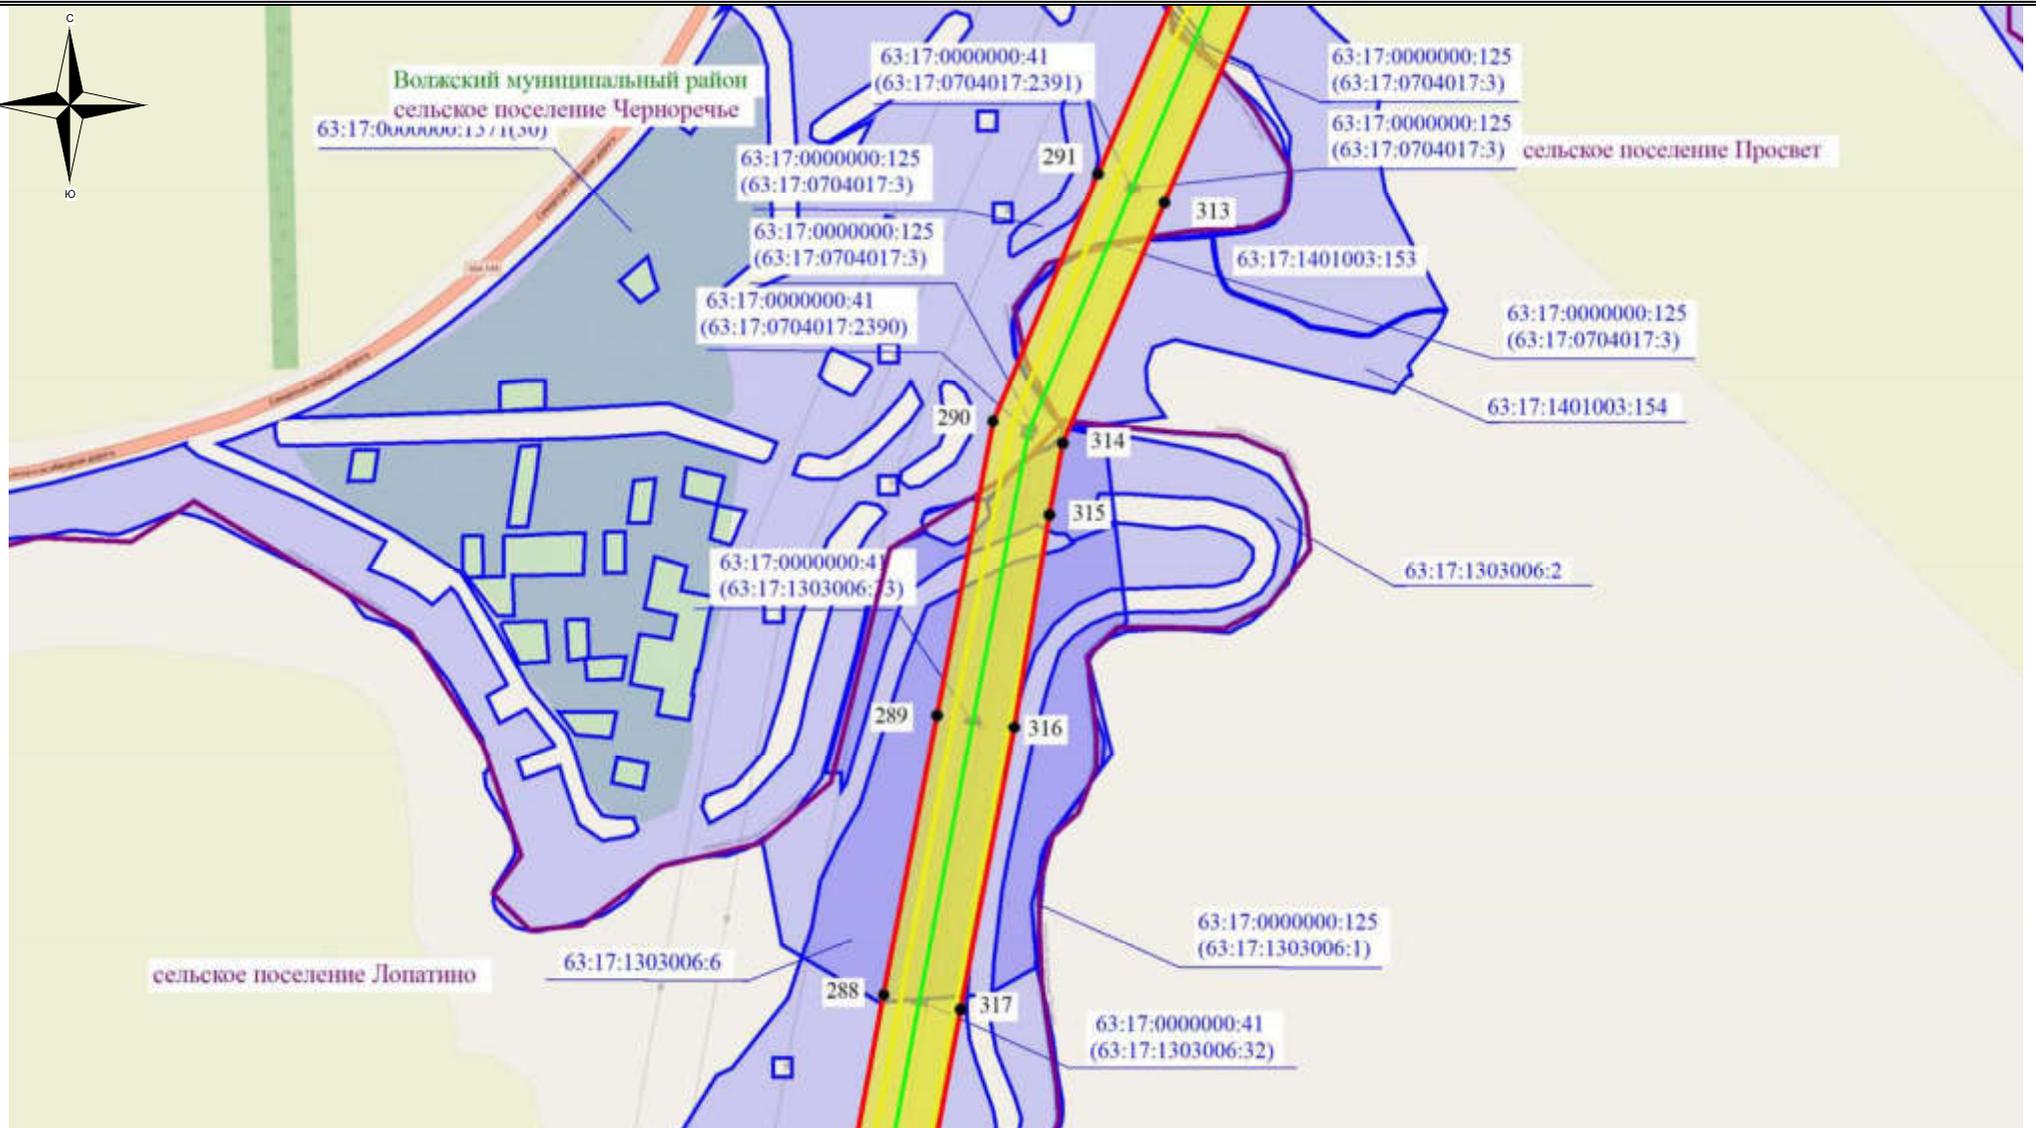

Используемые условные знаки и обозначения:

- ▬ - обозначение границы земельного участка
- ▬ - обозначение линии электропередачи
- ▬ - обозначение границы муниципального района
- ▬ - обозначение границы сельского поселения


- обозначение границы охранной зоны линии электропередачи
- 22 - обозначение характерной точки границы публичного сервитута
- ▬ - обозначение границы публичного сервитута

63:04:0401007:64 – обозначение кадастрового номера земельного участка
Волжский муниципальный район – обозначение муниципального района
сельское поселение Лопатино – обозначение сельского поселения

Масштаб 1:7500

Выноска №22

Схема расположения границ публичного сервитута

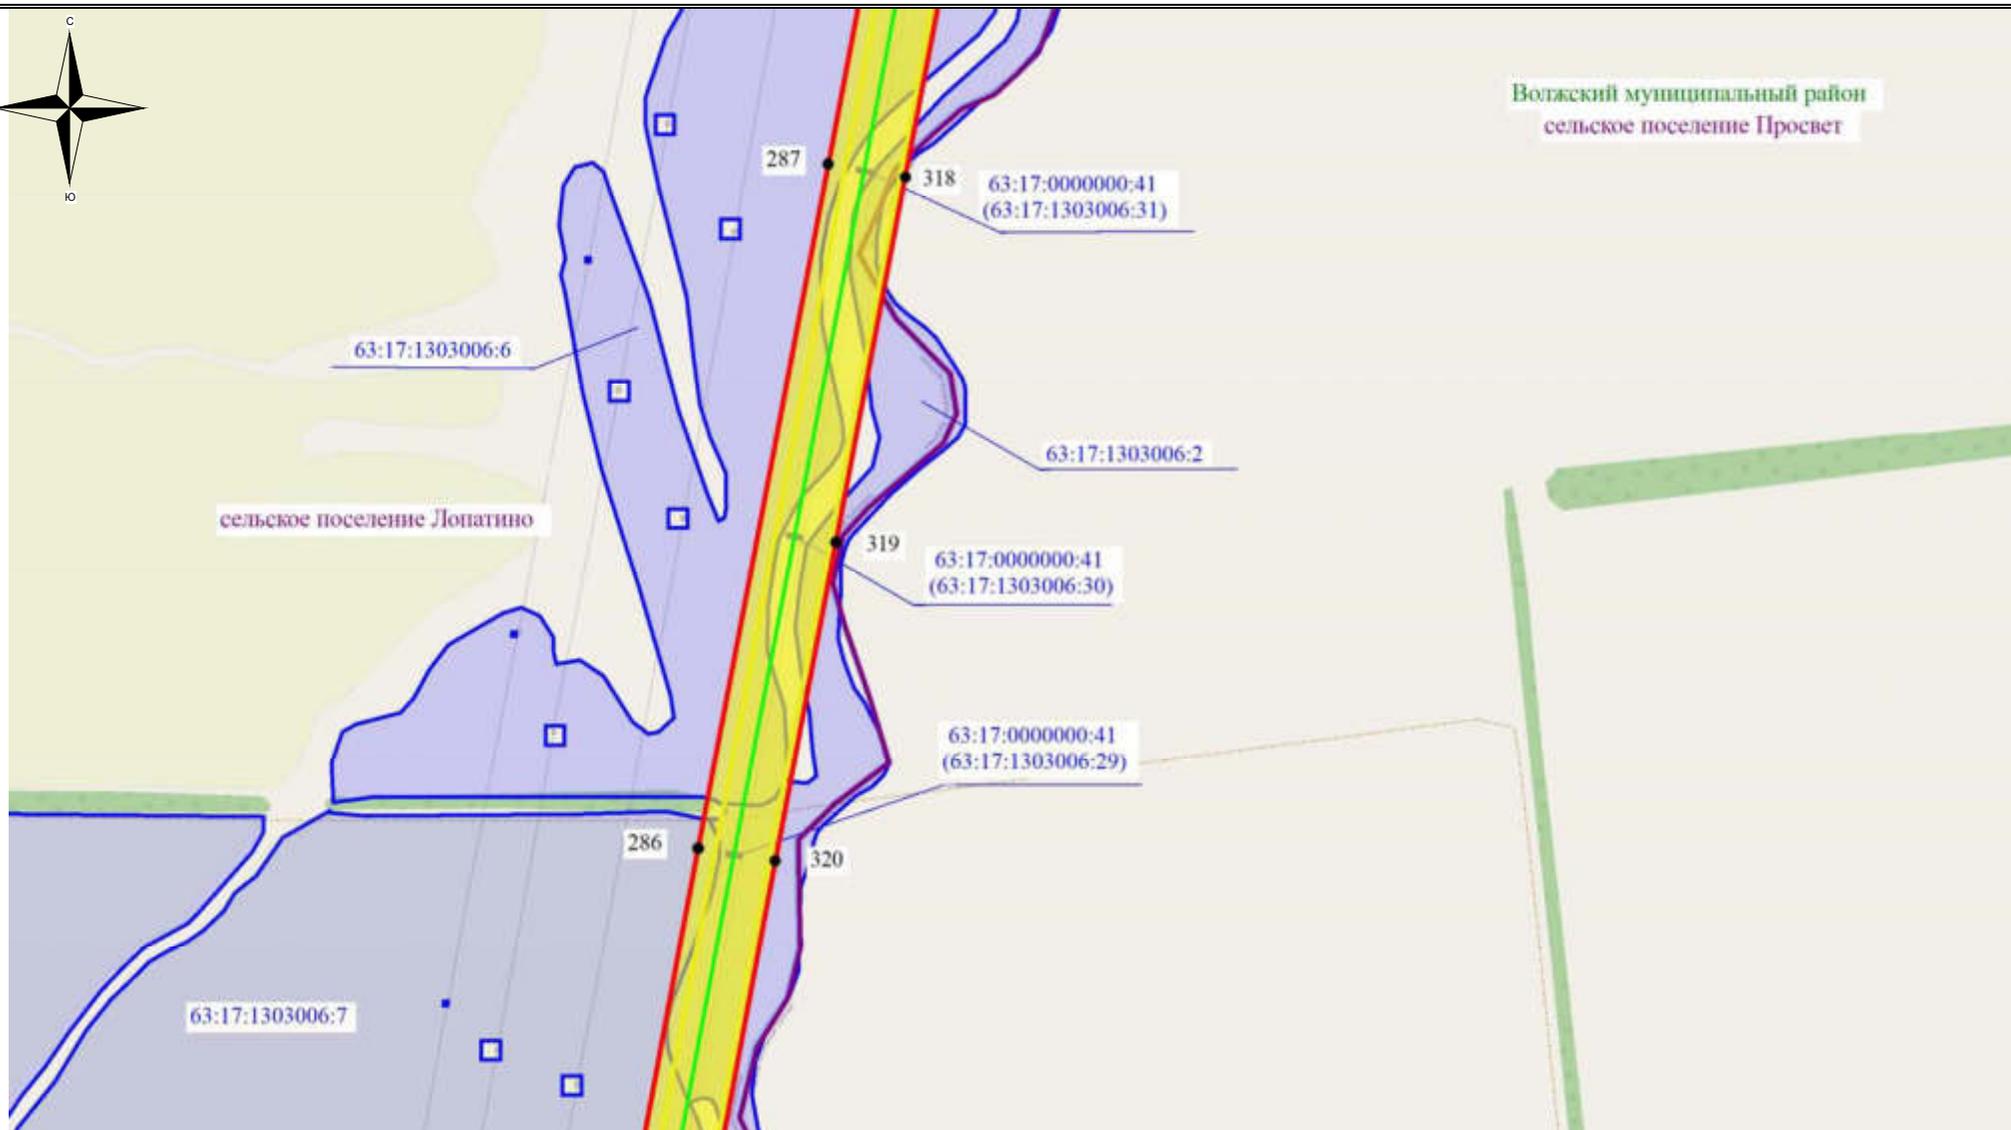

Используемые условные знаки и обозначения:

- ▬ - обозначение границы земельного участка
- ▬ - обозначение линии электропередачи
- ▬ - обозначение границы муниципального района
- ▬ - обозначение границы сельского поселения


- обозначение границы охранной зоны линии электропередачи
- 22 - обозначение характерной точки границы публичного сервитута
- ▬ - обозначение границы публичного сервитута

63:04:0401007:64 – обозначение кадастрового номера земельного участка
Волжский муниципальный район – обозначение муниципального района
сельское поселение Лопатино – обозначение сельского поселения

Масштаб 1:7500

Выноска №23

Схема расположения границ публичного сервитута

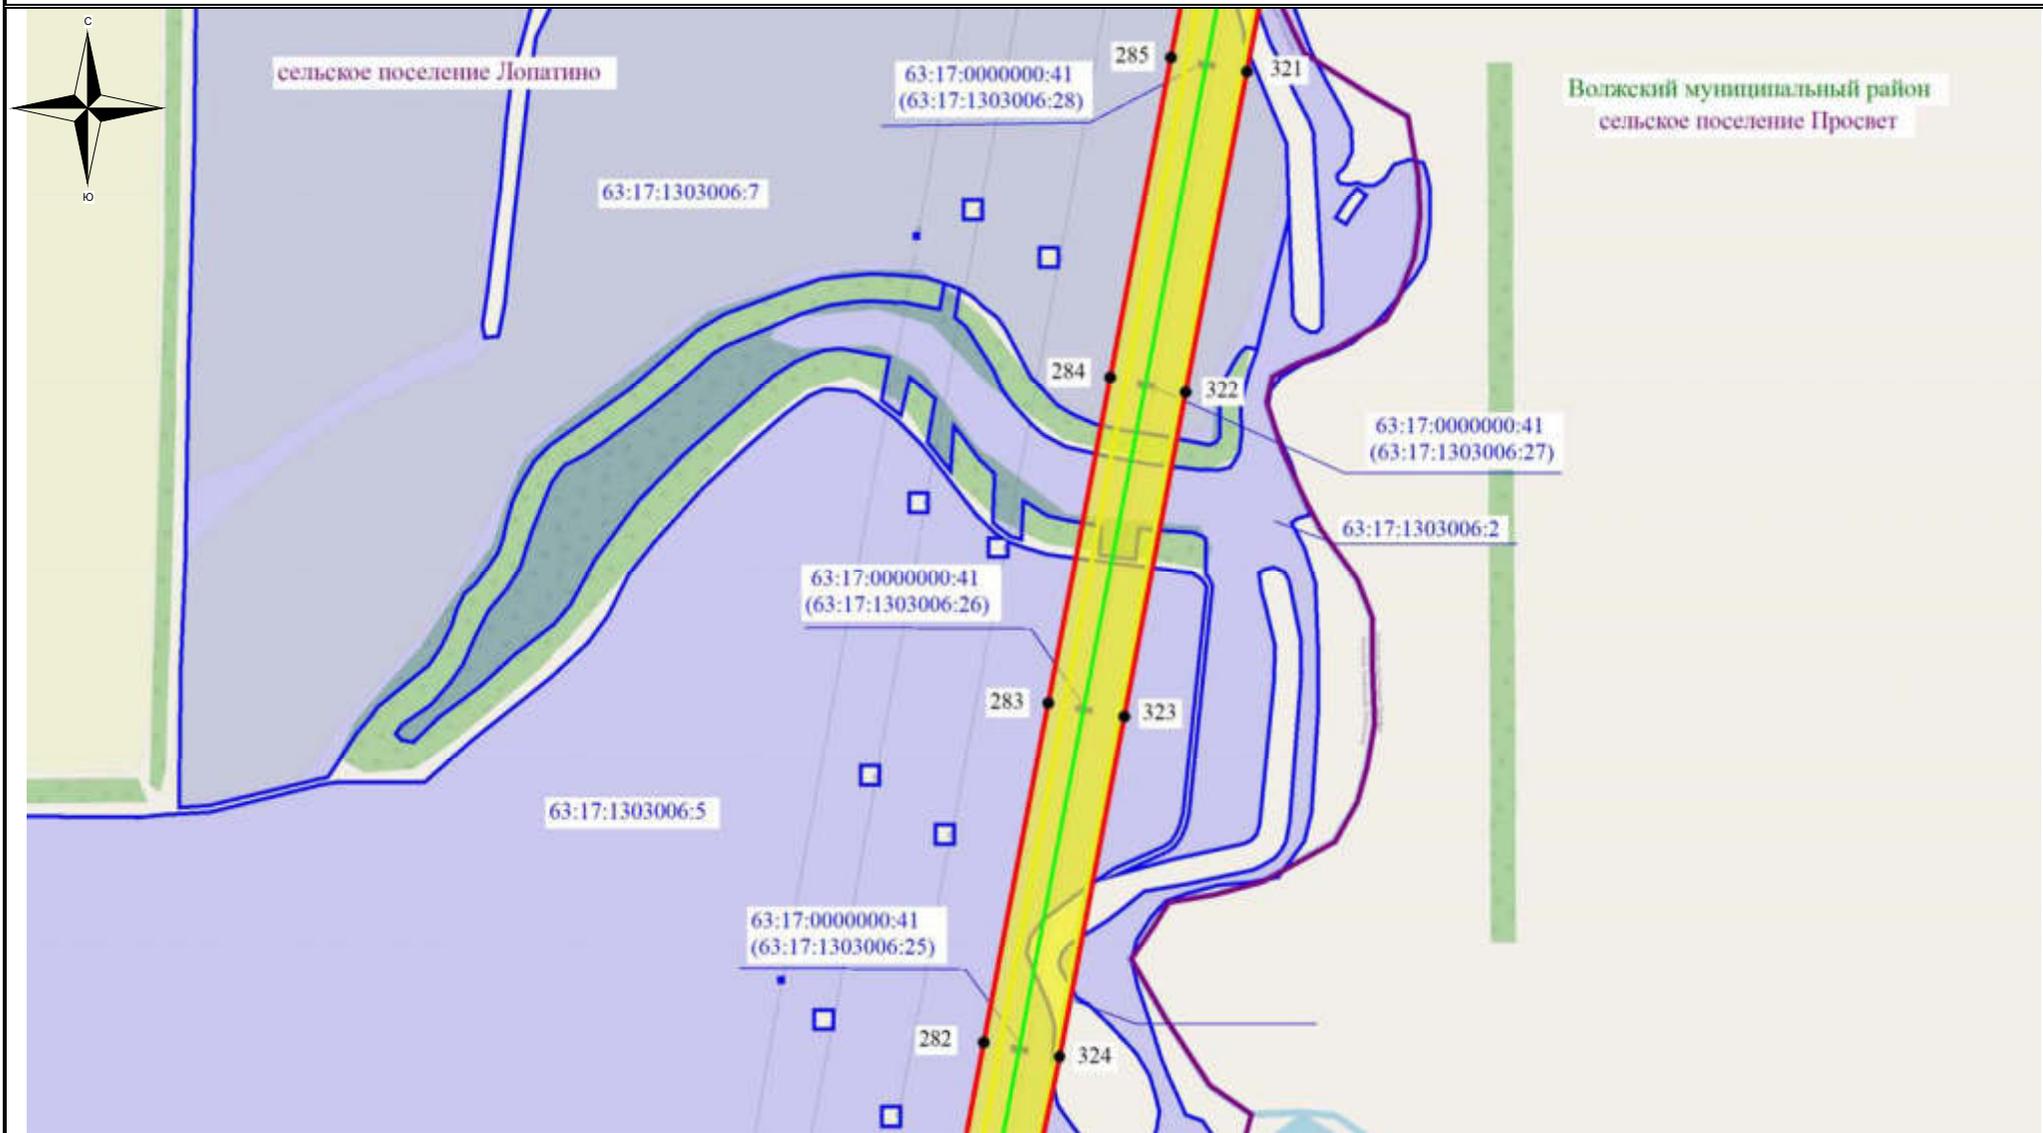

Используемые условные знаки и обозначения:


- ▬ - обозначение границы земельного участка
- ▬ - обозначение линии электропередачи
- ▬ - обозначение границы муниципального района
- ▬ - обозначение границы сельского поселения

- обозначение границы охранной зоны линии электропередачи
- 22 - обозначение характерной точки границы публичного сервитута
- ▬ - обозначение границы публичного сервитута

63:04:0401007:64 – обозначение кадастрового номера земельного участка
Волжский муниципальный район – обозначение муниципального района
сельское поселение Лопатино – обозначение сельского поселения

Масштаб 1:7500

Схема расположения границ публичного сервитута

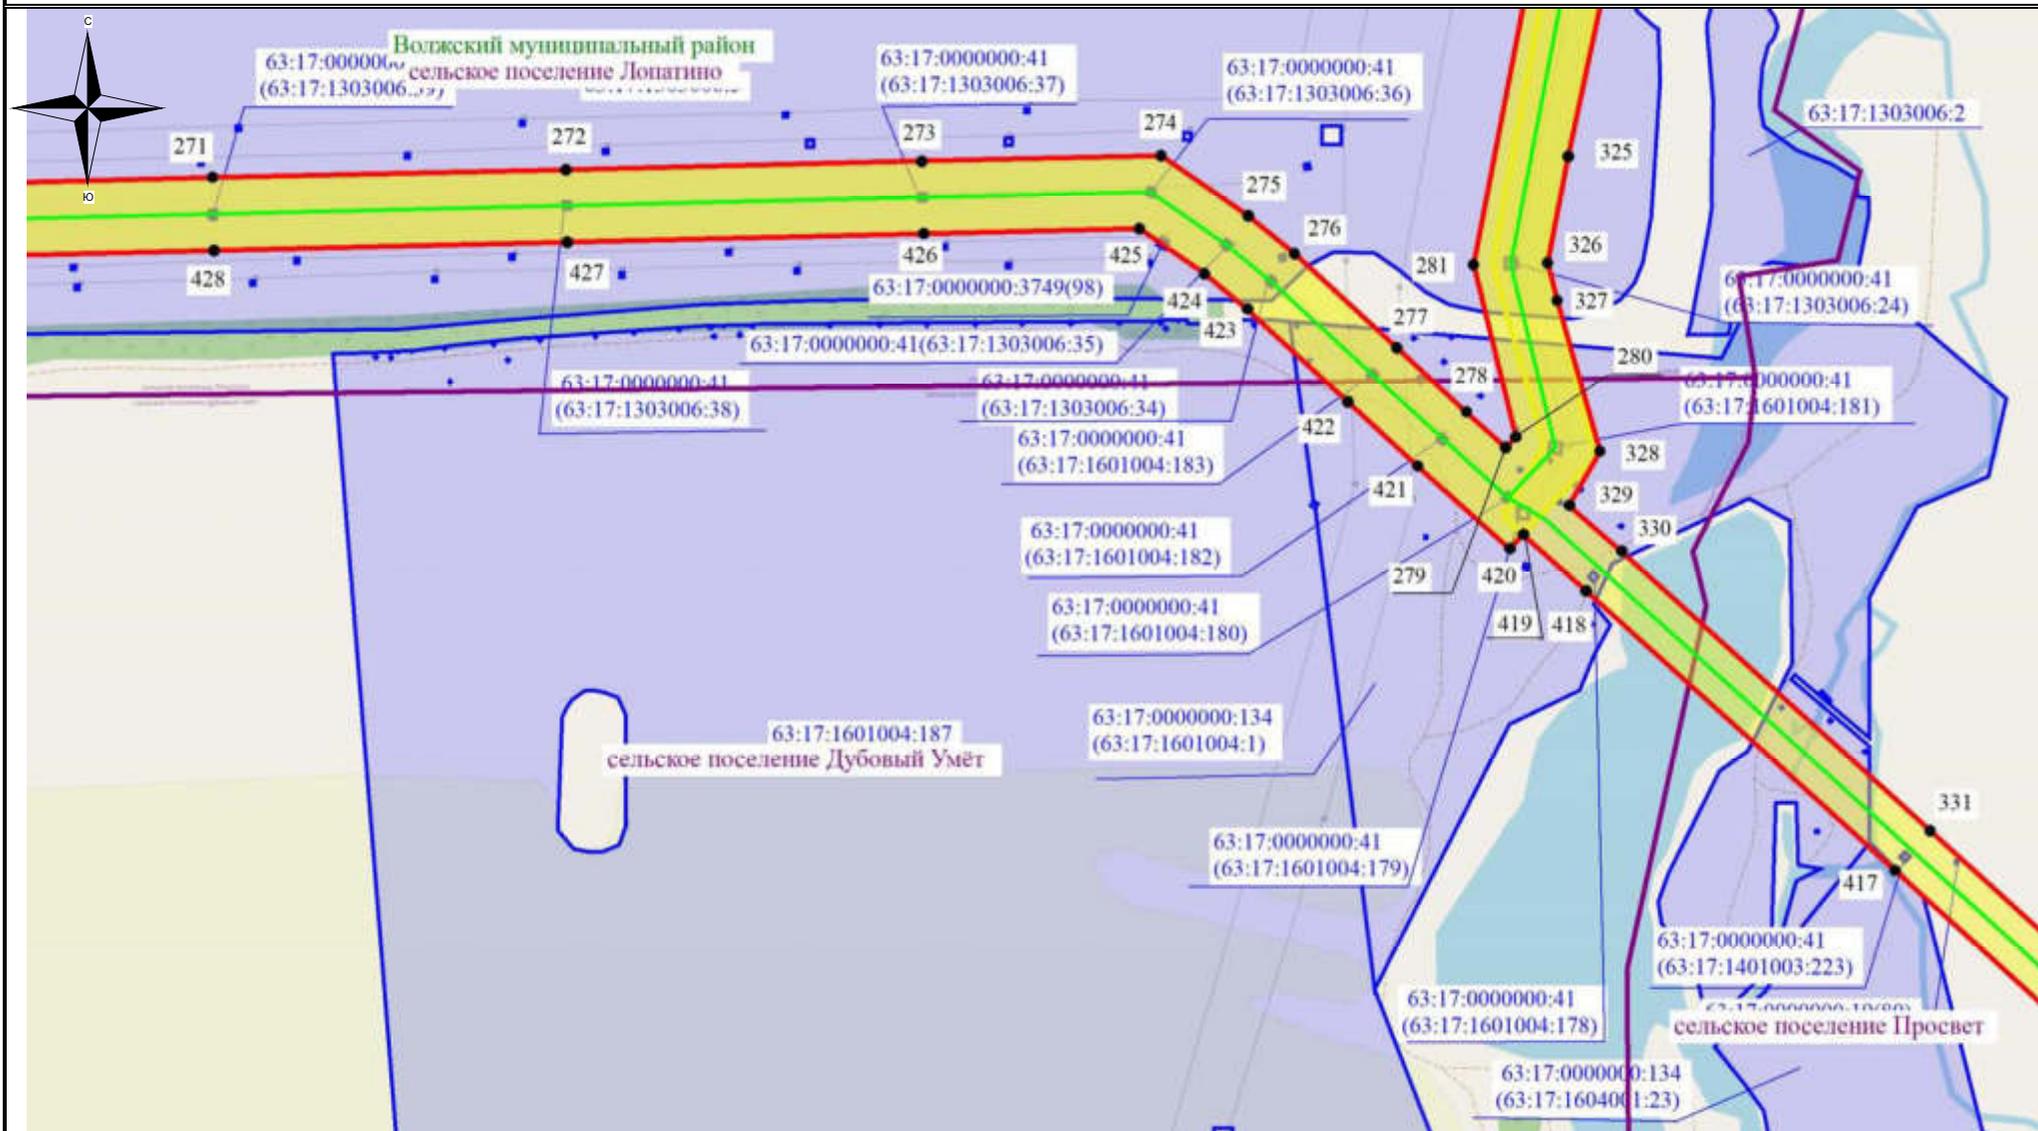

Используемые условные знаки и обозначения:

- - обозначение границы земельного участка
- - обозначение линии электропередачи
- - обозначение границы муниципального района
- - обозначение границы сельского поселения

- обозначение границы охранной зоны линии электропередачи
- 22 - обозначение характерной точки границы публичного сервитута
- - обозначение границы публичного сервитута

63:04:0401007:64 – обозначение кадастрового номера земельного участка
Волжский муниципальный район – обозначение муниципального района
сельское поселение Лопатино – обозначение сельского поселения

Масштаб 1:7500

Схема расположения границ публичного сервитута



Используемые условные знаки и обозначения:

- - обозначение границы земельного участка
- - обозначение линии электропередачи
- - обозначение границы муниципального района
- - обозначение границы сельского поселения

- обозначение границы охранной зоны линии электропередачи
- 22 - обозначение характерной точки границы публичного сервитута
- - обозначение границы публичного сервитута

63:04:0401007:64 – обозначение кадастрового номера земельного участка
Волжский муниципальный район – обозначение муниципального района
сельское поселение Лопатино – обозначение сельского поселения

Масштаб 1:7500

Выноска №26

Схема расположения границ публичного сервитута



Используемые условные знаки и обозначения:

- ▬ - обозначение границы земельного участка
- ▬ - обозначение линии электропередачи
- ▬ - обозначение границы муниципального района
- ▬ - обозначение границы сельского поселения

- обозначение границы охранной зоны линии электропередачи
- 22 - обозначение характерной точки границы публичного сервитута
- ▬ - обозначение границы публичного сервитута

63:04:0401007:64 – обозначение кадастрового номера земельного участка
Волжский муниципальный район – обозначение муниципального района
сельское поселение Лопатино – обозначение сельского поселения

Масштаб 1:7500

Выноска №27

Схема расположения границ публичного сервитута



Используемые условные знаки и обозначения:


- обозначение границы земельного участка
- обозначение линии электропередачи
- обозначение границы муниципального района
- обозначение границы сельского поселения

- обозначение границы охранной зоны линии электропередачи
- 22 - обозначение характерной точки границы публичного сервитута
- обозначение границы публичного сервитута

63:04:0401007:64 – обозначение кадастрового номера земельного участка
Волжский муниципальный район – обозначение муниципального района
сельское поселение Лопатино – обозначение сельского поселения

Масштаб 1:7500

Схема расположения границ публичного сервитута

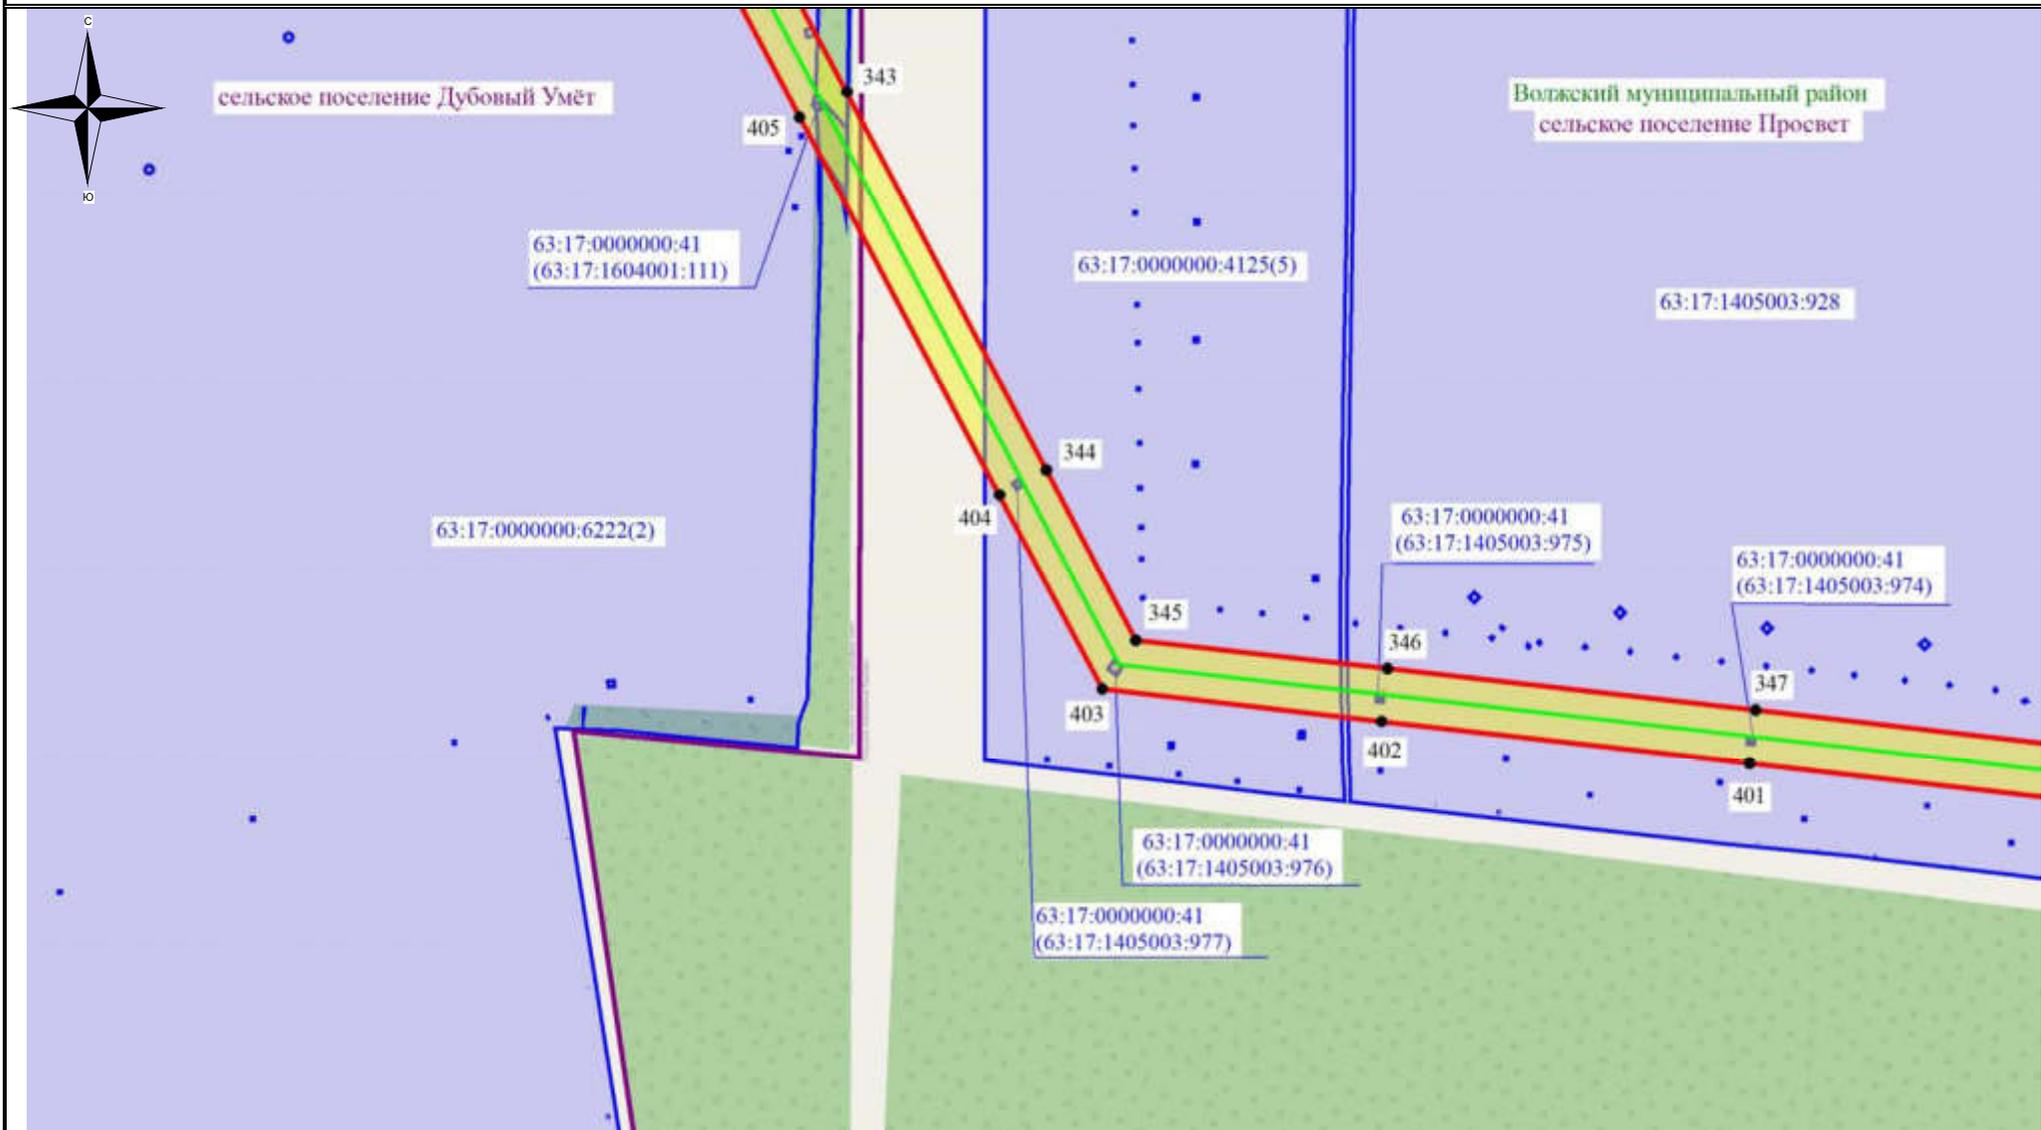

Используемые условные знаки и обозначения:

- обозначение границы земельного участка
- обозначение линии электропередачи
- обозначение границы муниципального района
- обозначение границы сельского поселения


- обозначение границы охранной зоны линии электропередачи
- 22 - обозначение характерной точки границы публичного сервитута
- обозначение границы публичного сервитута

63:04:0401007:64 – обозначение кадастрового номера земельного участка
Волжский муниципальный район – обозначение муниципального района
сельское поселение Лопатино – обозначение сельского поселения

Масштаб 1:7500

Выноска №29

Схема расположения границ публичного сервитута

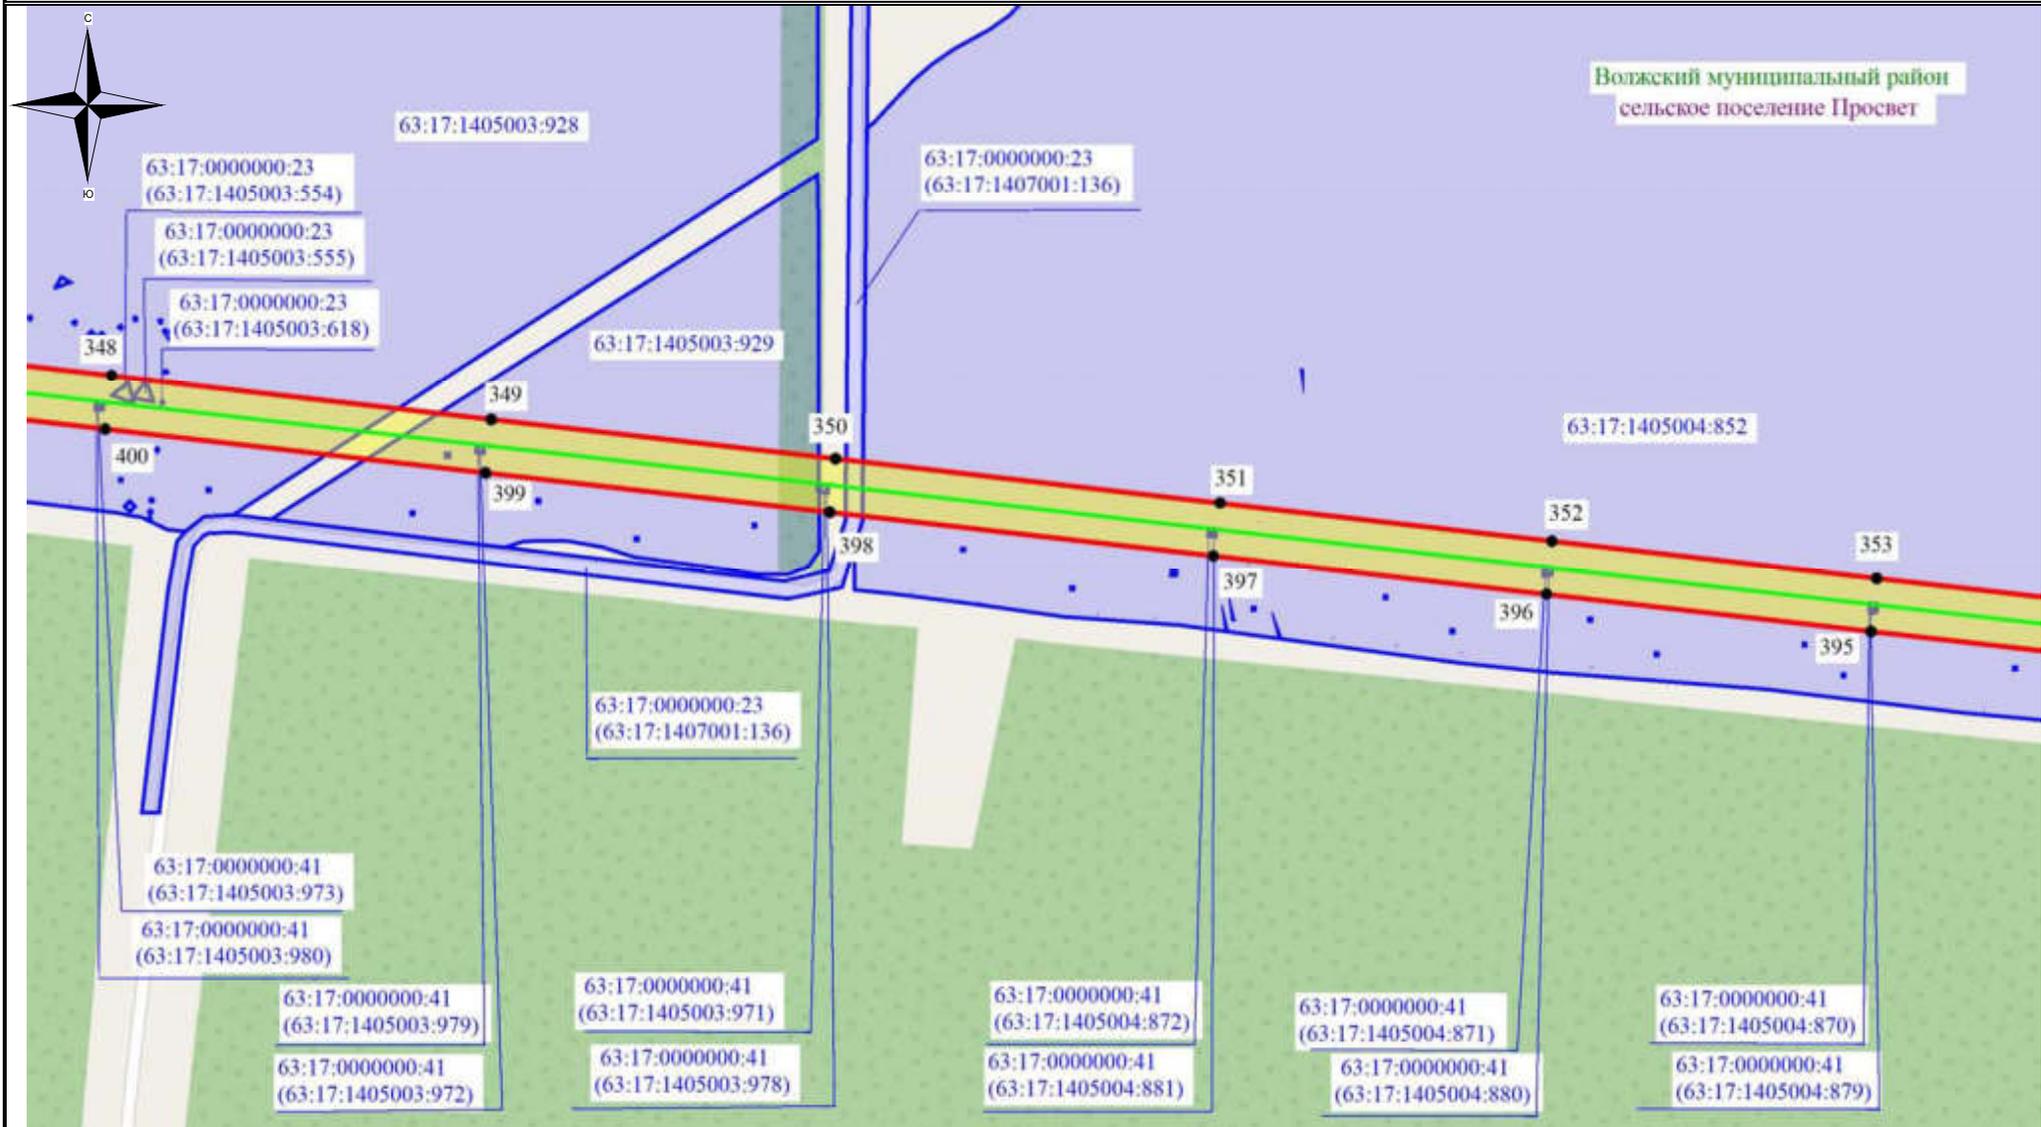

Используемые условные знаки и обозначения:

- ▬ - обозначение границы земельного участка
- ▬ - обозначение линии электропередачи
- ▬ - обозначение границы муниципального района
- ▬ - обозначение границы сельского поселения

- обозначение границы охранной зоны линии электропередачи
- 22 - обозначение характерной точки границы публичного сервитута
- ▬ - обозначение границы публичного сервитута

63:04:0401007:64 – обозначение кадастрового номера земельного участка
Волжский муниципальный район – обозначение муниципального района
сельское поселение Лопатино – обозначение сельского поселения

Масштаб 1:7500

Выноска №30