


### Схема расположения границ публичного сервитута

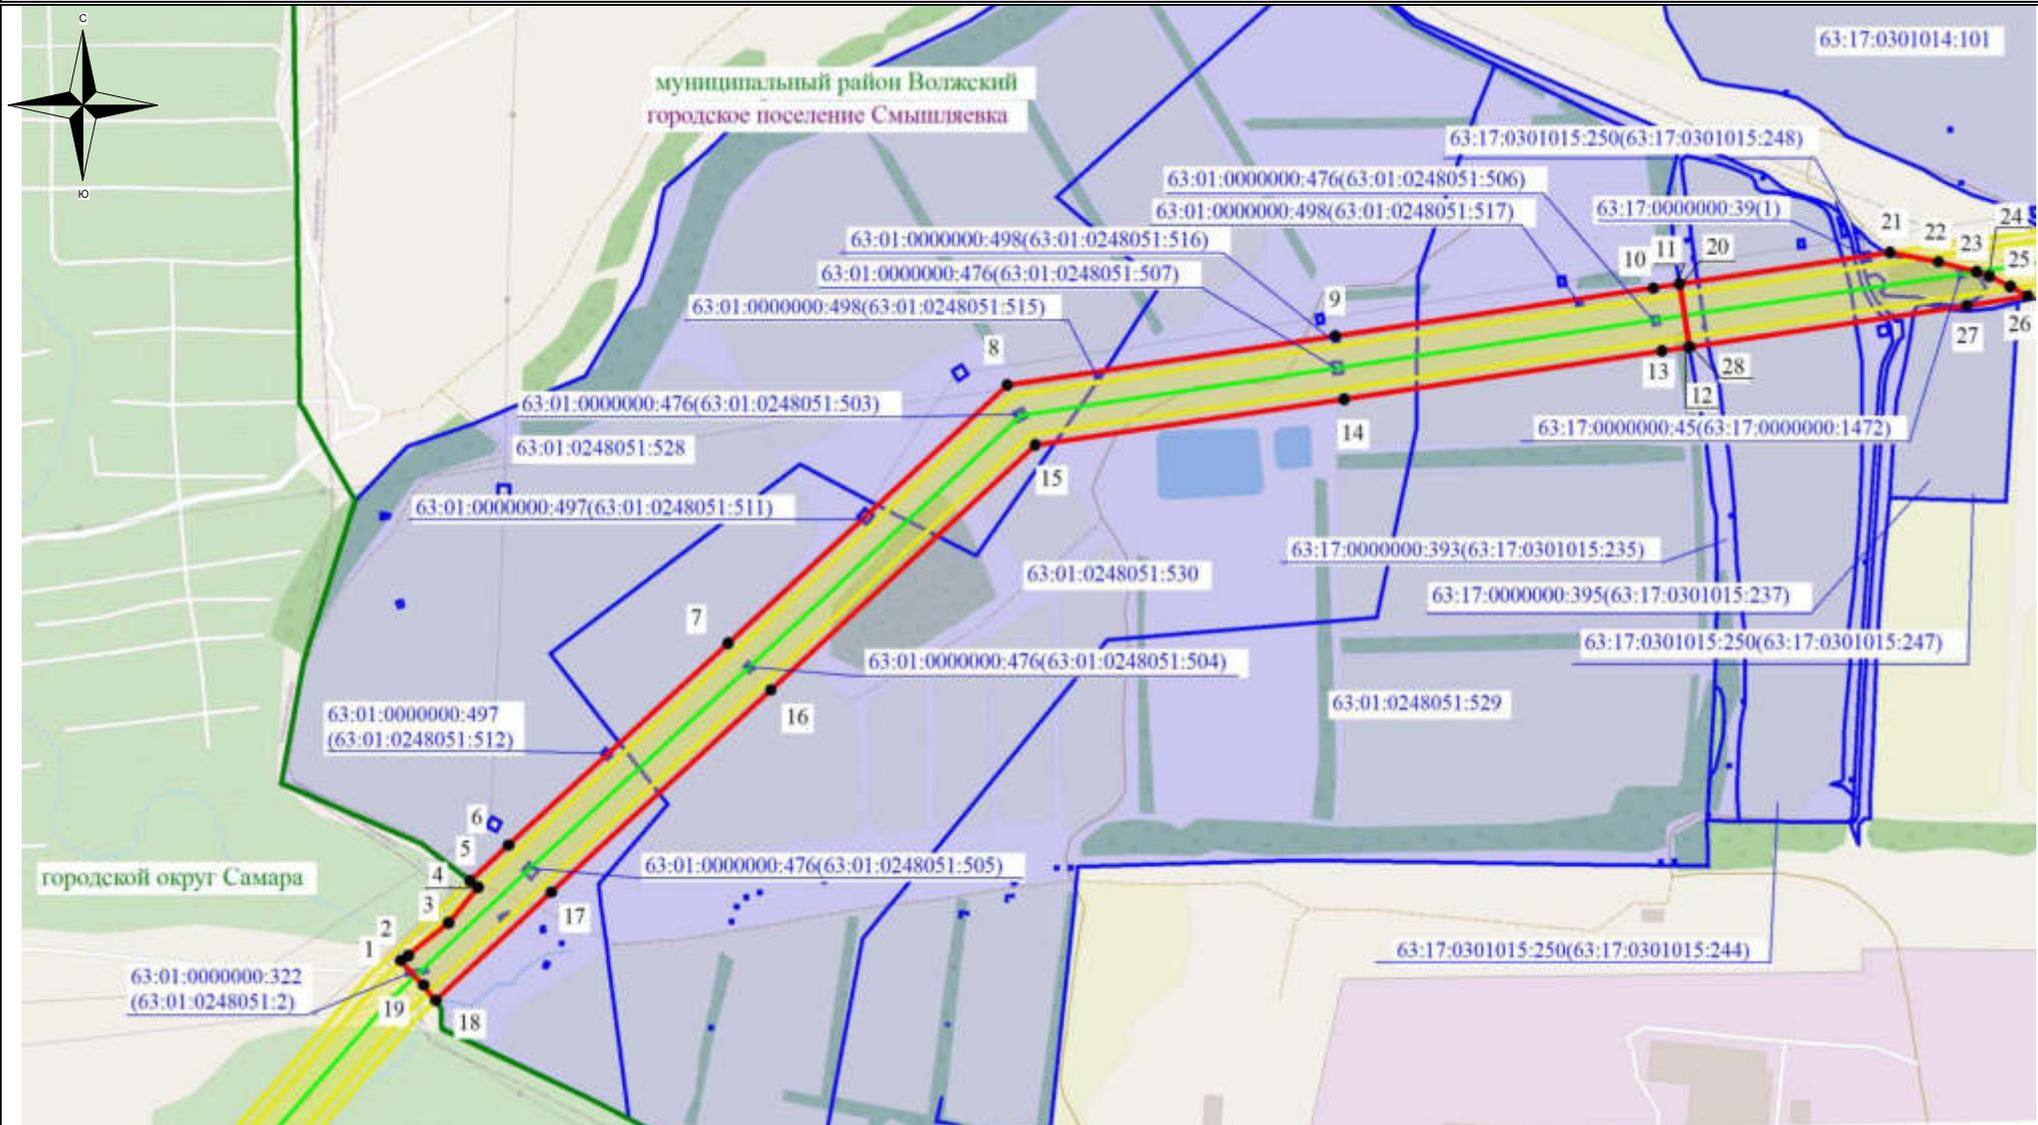

**Используемые условные знаки и обозначения:**


- - обозначение границы земельного участка
- - обозначение линии электропередачи
- - обозначение границы муниципального района
- - обозначение границы сельского поселения, населенного пункта

- обозначение границы охранной зоны линии электропередачи
- 22 - обозначение характерной точки границы публичного сервитута
- - обозначение границы публичного сервитута

**63:17:0301014:94** – обозначение кадастрового номера земельного участка  
**муниципальный район Волжский** – обозначение муниципального района  
**сельское поселение Черновский** – обозначение сельского поселения, населенного пункта

Масштаб 1:7500

### Схема расположения границ публичного сервитута

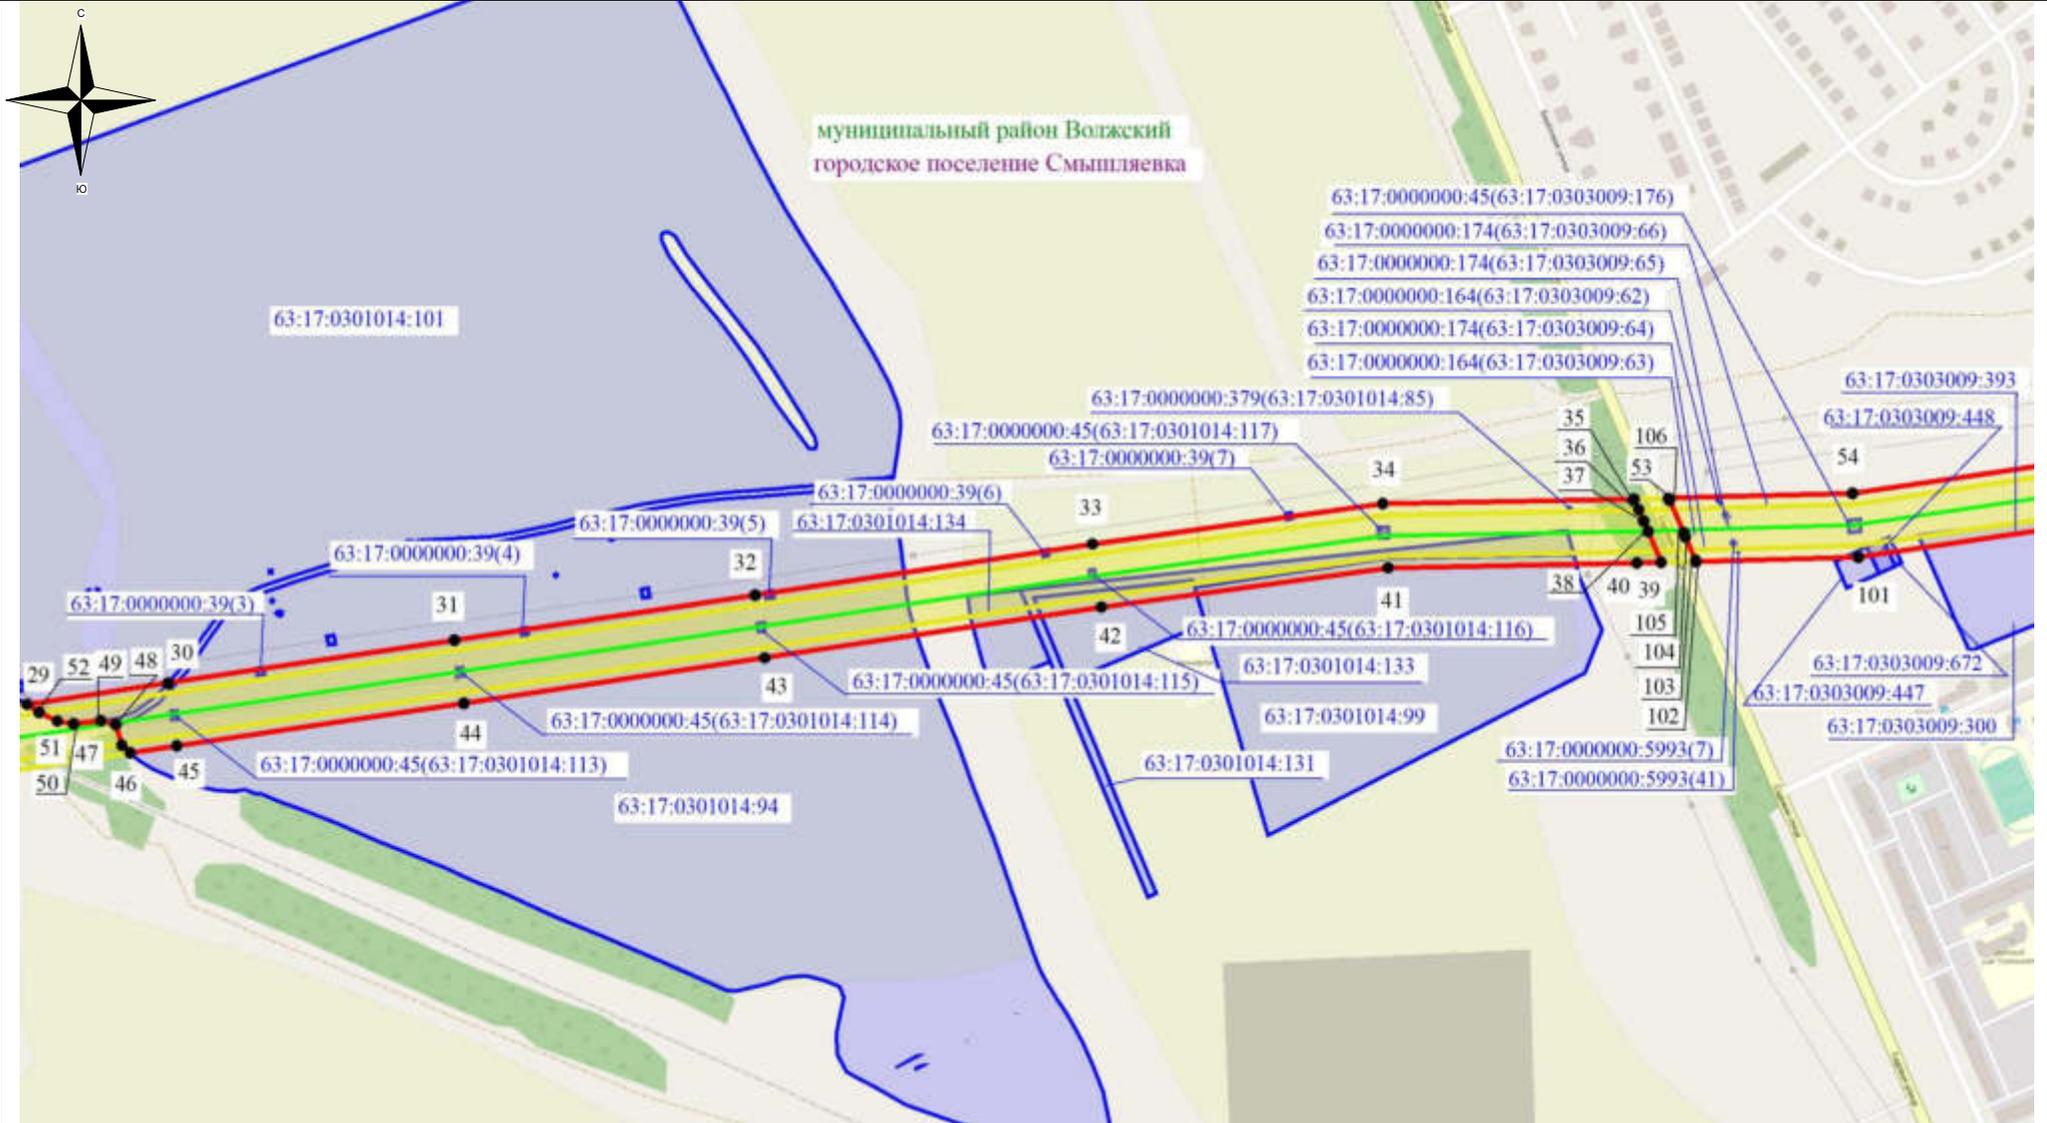

#### Используемые условные знаки и обозначения:

- ▭ - обозначение границы земельного участка
- ▬ - обозначение линии электропередачи
- ▬ - обозначение границы муниципального района
- ▬ - обозначение границы сельского поселения, населенного пункта


- обозначение границы охранной зоны линии электропередачи
- 22 - обозначение характерной точки границы публичного сервитута
- ▬ - обозначение границы публичного сервитута

63:17:0301014:94 – обозначение кадастрового номера земельного участка  
 муниципальный район Волжский – обозначение муниципального района  
 сельское поселение Черновский – обозначение сельского поселения, населенного пункта

Масштаб 1:7500

Выноска №2

### Схема расположения границ публичного сервитута

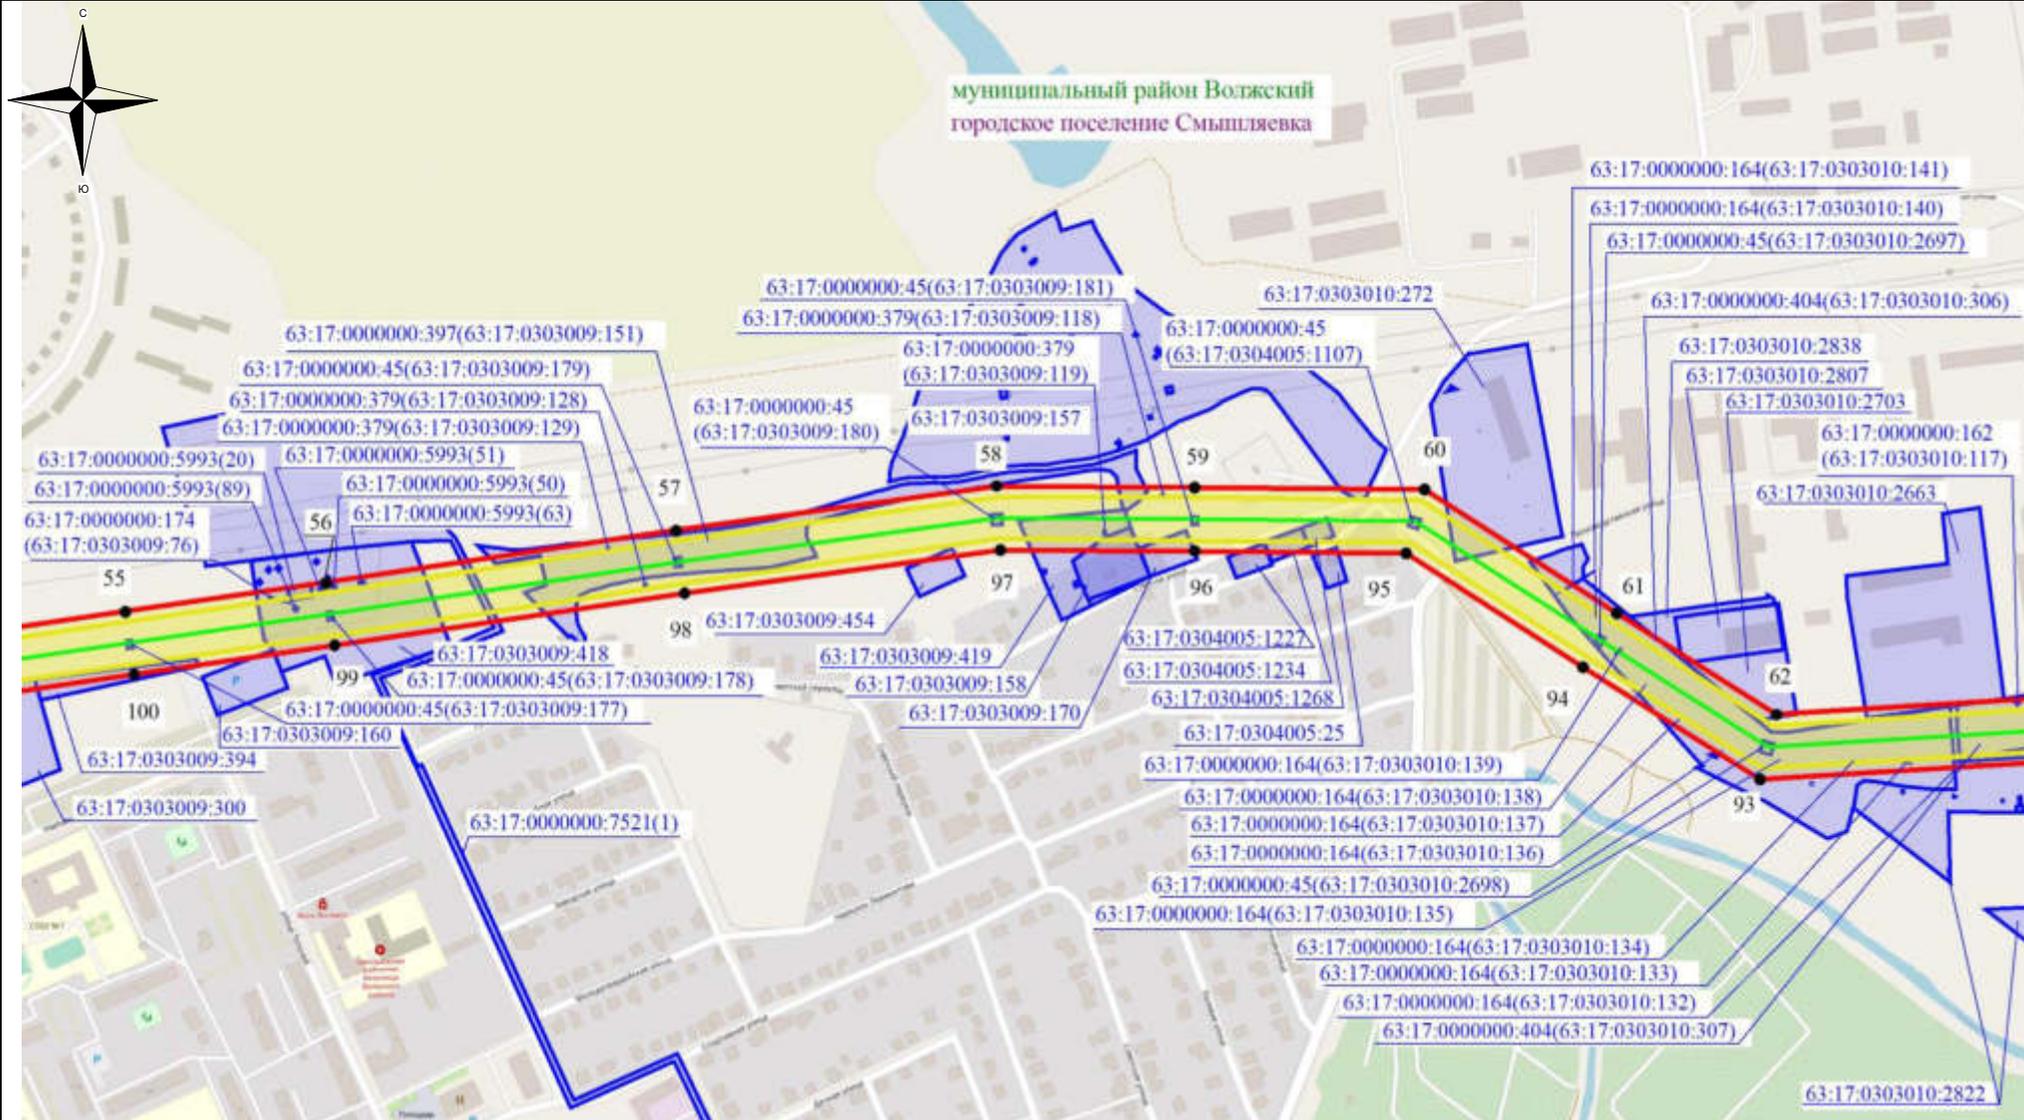

**Используемые условные знаки и обозначения:**


- обозначение границы земельного участка
- обозначение линии электропередачи
- обозначение границы муниципального района
- обозначение границы сельского поселения, населенного пункта

- обозначение границы охранной зоны линии электропередачи
- 22 - обозначение характерной точки границы публичного сервитута
- обозначение границы публичного сервитута

63:17:0301014:94 – обозначение кадастрового номера земельного участка  
**муниципальный район Волжский** – обозначение муниципального района  
**сельское поселение Черновский** – обозначение сельского поселения, населенного пункта

Масштаб 1:7500

### Схема расположения границ публичного сервитута

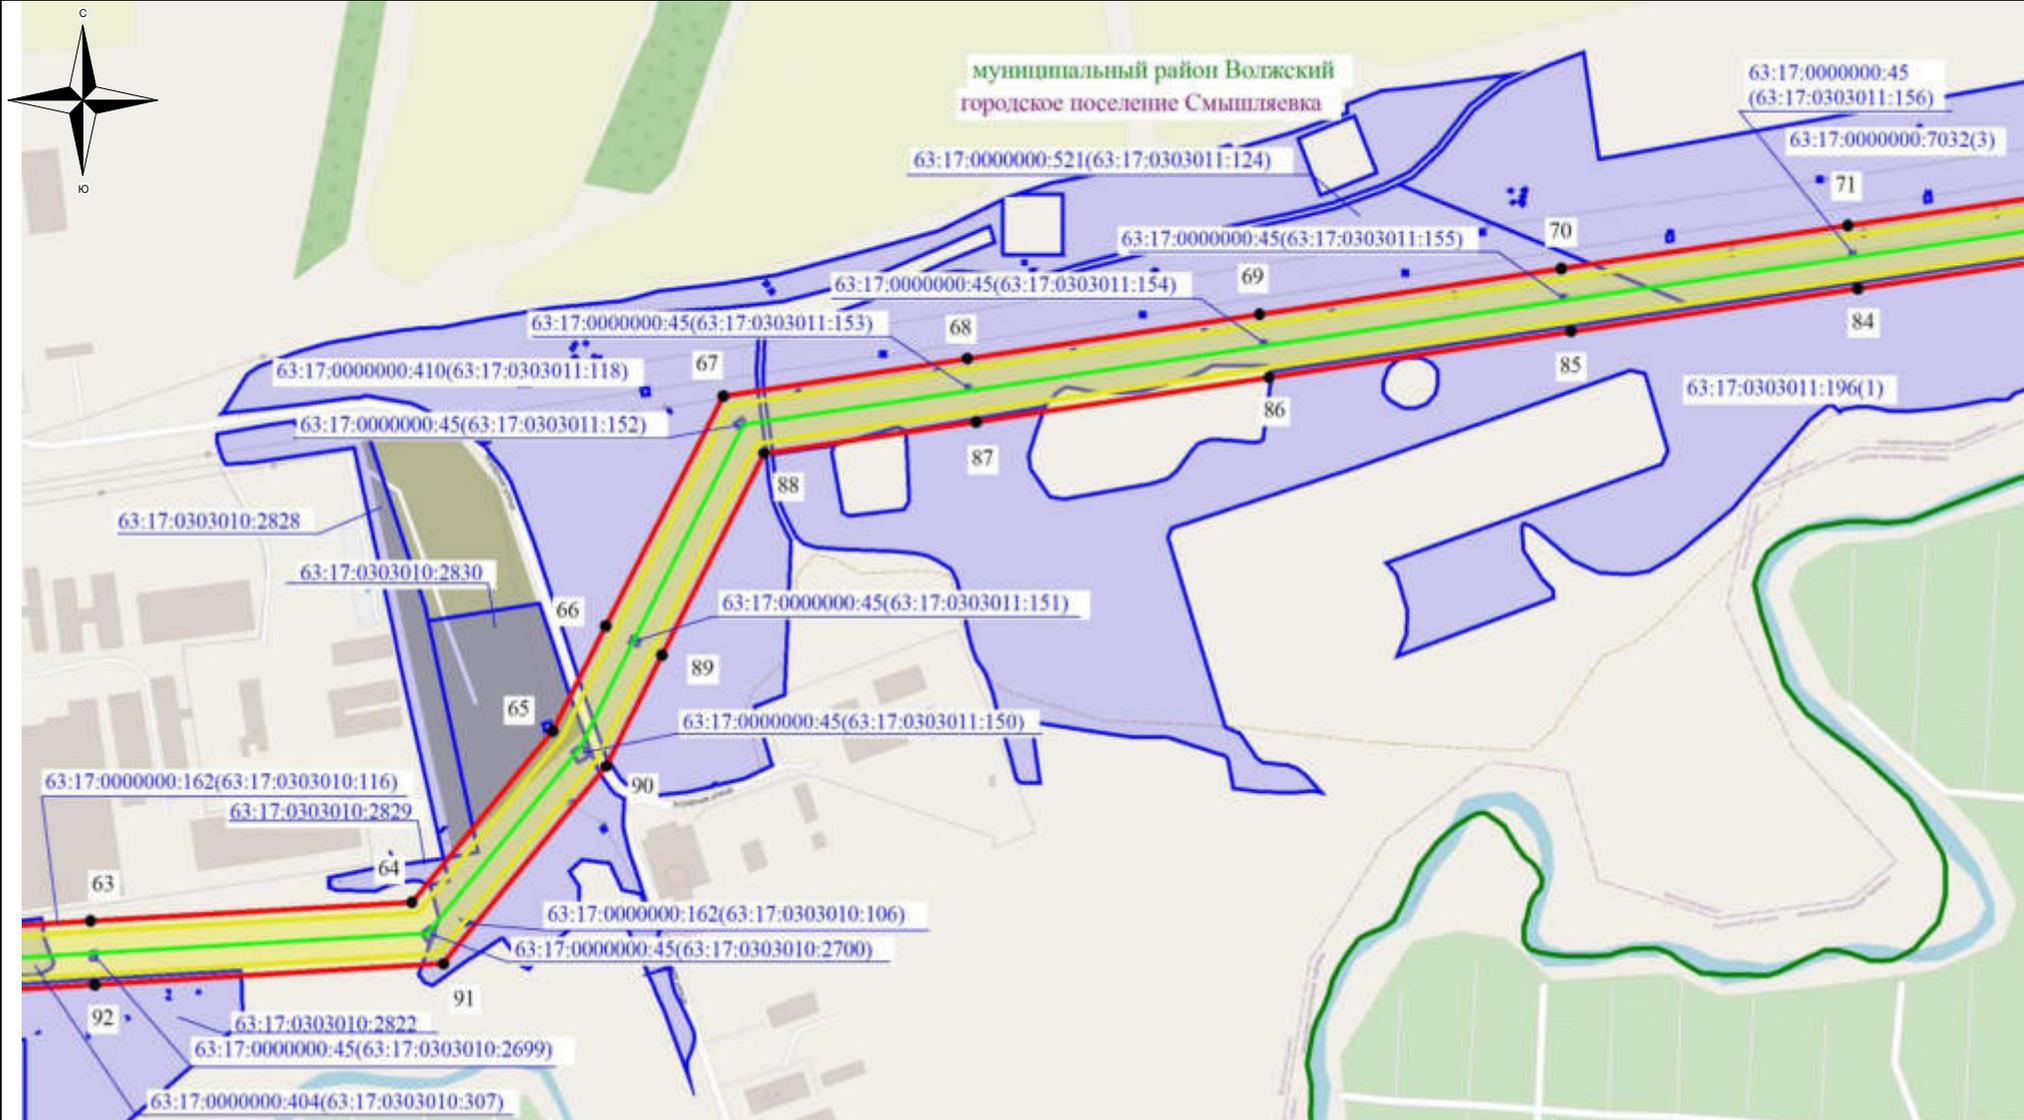

#### Используемые условные знаки и обозначения:


- ▬ - обозначение границы земельного участка
- ▬ - обозначение линии электропередачи
- ▬ - обозначение границы муниципального района
- ▬ - обозначение границы сельского поселения, населенного пункта

- обозначение границы охранной зоны линии электропередачи
- 22 - обозначение характерной точки границы публичного сервитута
- ▬ - обозначение границы публичного сервитута

**63:17:0301014:94** – обозначение кадастрового номера земельного участка  
**муниципальный район Волжский** – обозначение муниципального района  
**сельское поселение Черновский** – обозначение сельского поселения, населенного пункта

Масштаб 1:7500

### Схема расположения границ публичного сервитута

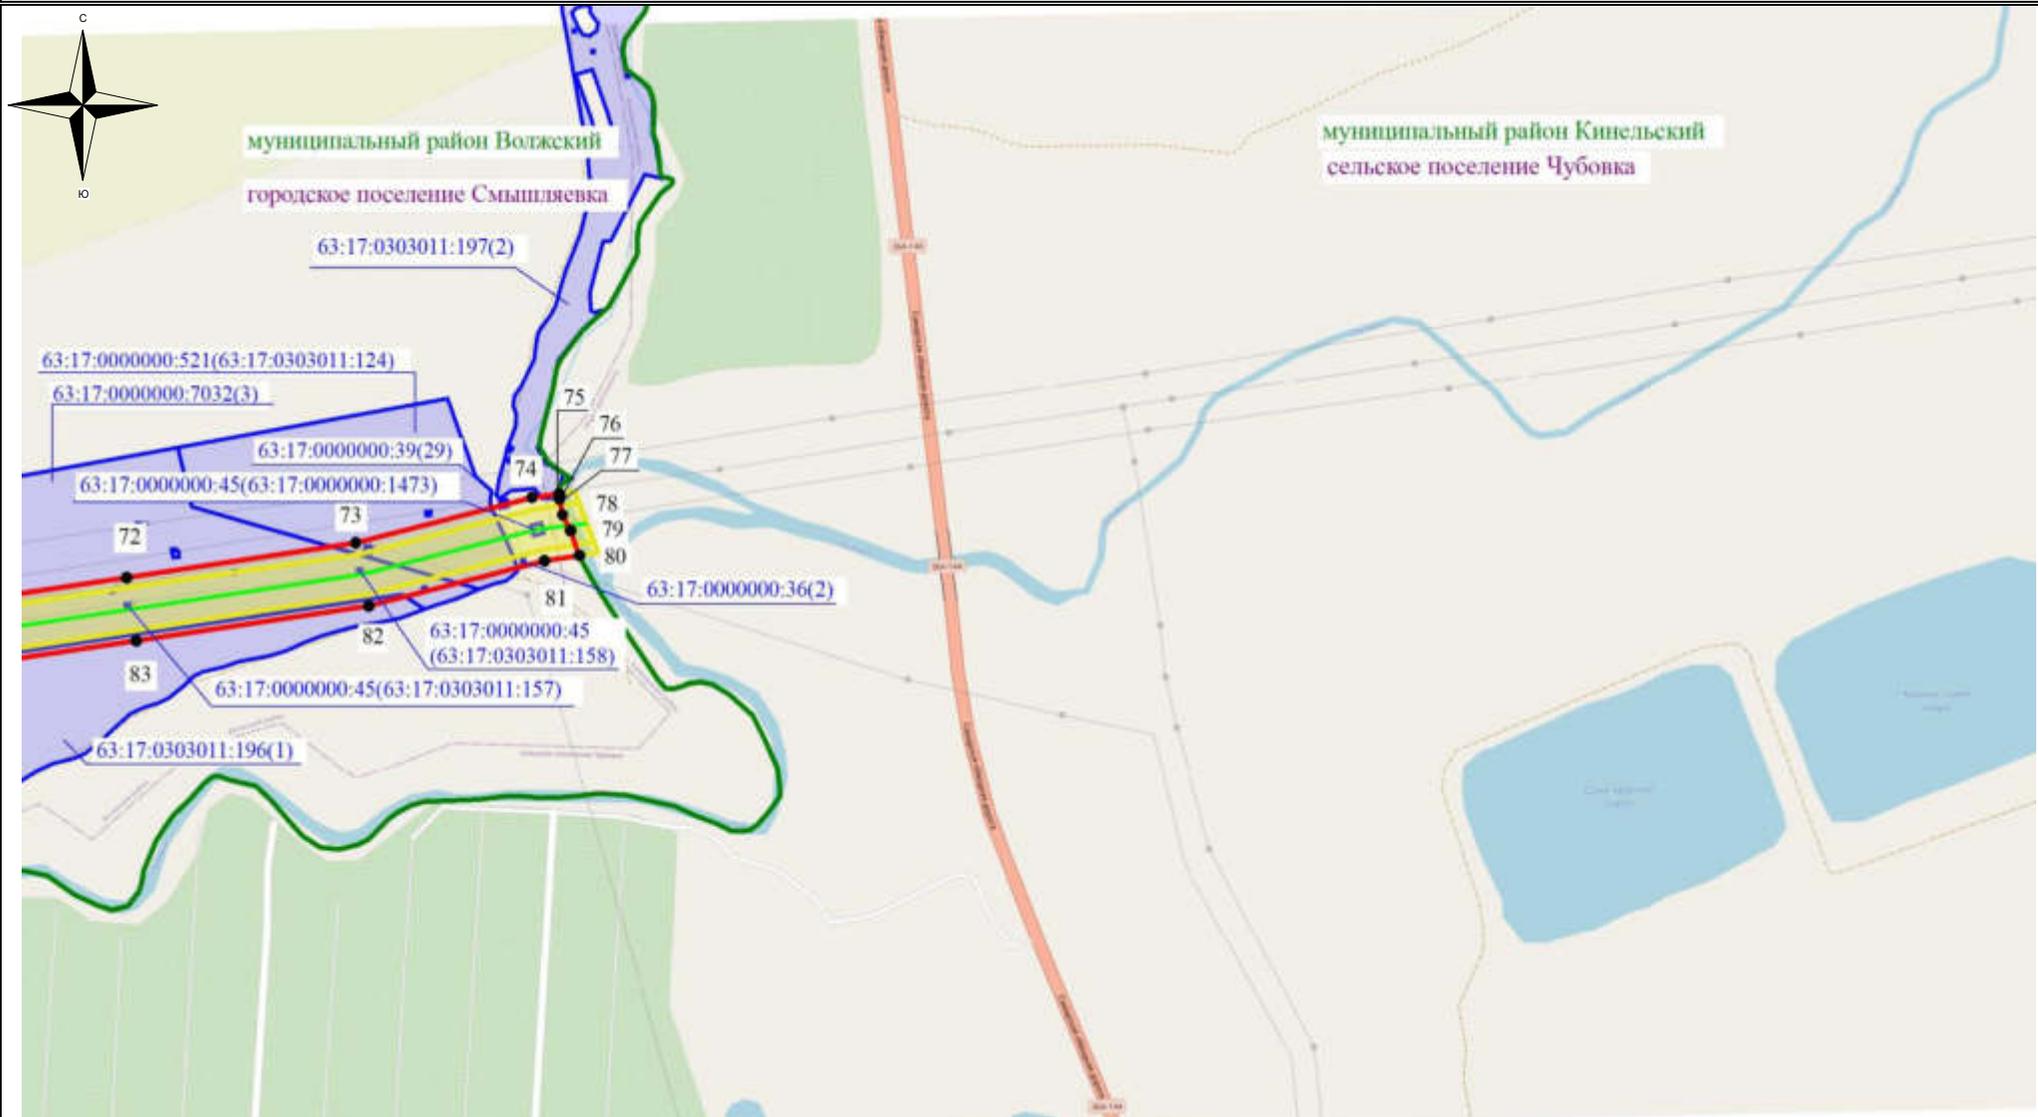

**Используемые условные знаки и обозначения:**

- обозначение границы земельного участка
- обозначение линии электропередачи
- обозначение границы муниципального района
- обозначение границы сельского поселения, населенного пункта

- обозначение границы охранной зоны линии электропередачи
- 22 - обозначение характерной точки границы публичного сервитута
- обозначение границы публичного сервитута

63:17:0301014:94 – обозначение кадастрового номера земельного участка  
**муниципальный район Волжский** – обозначение муниципального района  
**сельское поселение Черновский** – обозначение сельского поселения, населенного пункта

Масштаб 1:7500

### Схема расположения границ публичного сервитута



**Используемые условные знаки и обозначения:**


- ▭ - обозначение границы земельного участка
- - обозначение линии электропередачи
- - обозначение границы муниципального района
- - обозначение границы сельского поселения, населенного пункта

- обозначение границы охранной зоны линии электропередачи
- 22 - обозначение характерной точки границы публичного сервитута
- - обозначение границы публичного сервитута

63:17:0301014:94 – обозначение кадастрового номера земельного участка  
 муниципальный район Волжский – обозначение муниципального района  
 сельское поселение Черновский – обозначение сельского поселения, населенного пункта

Масштаб 1:7500

### Схема расположения границ публичного сервитута

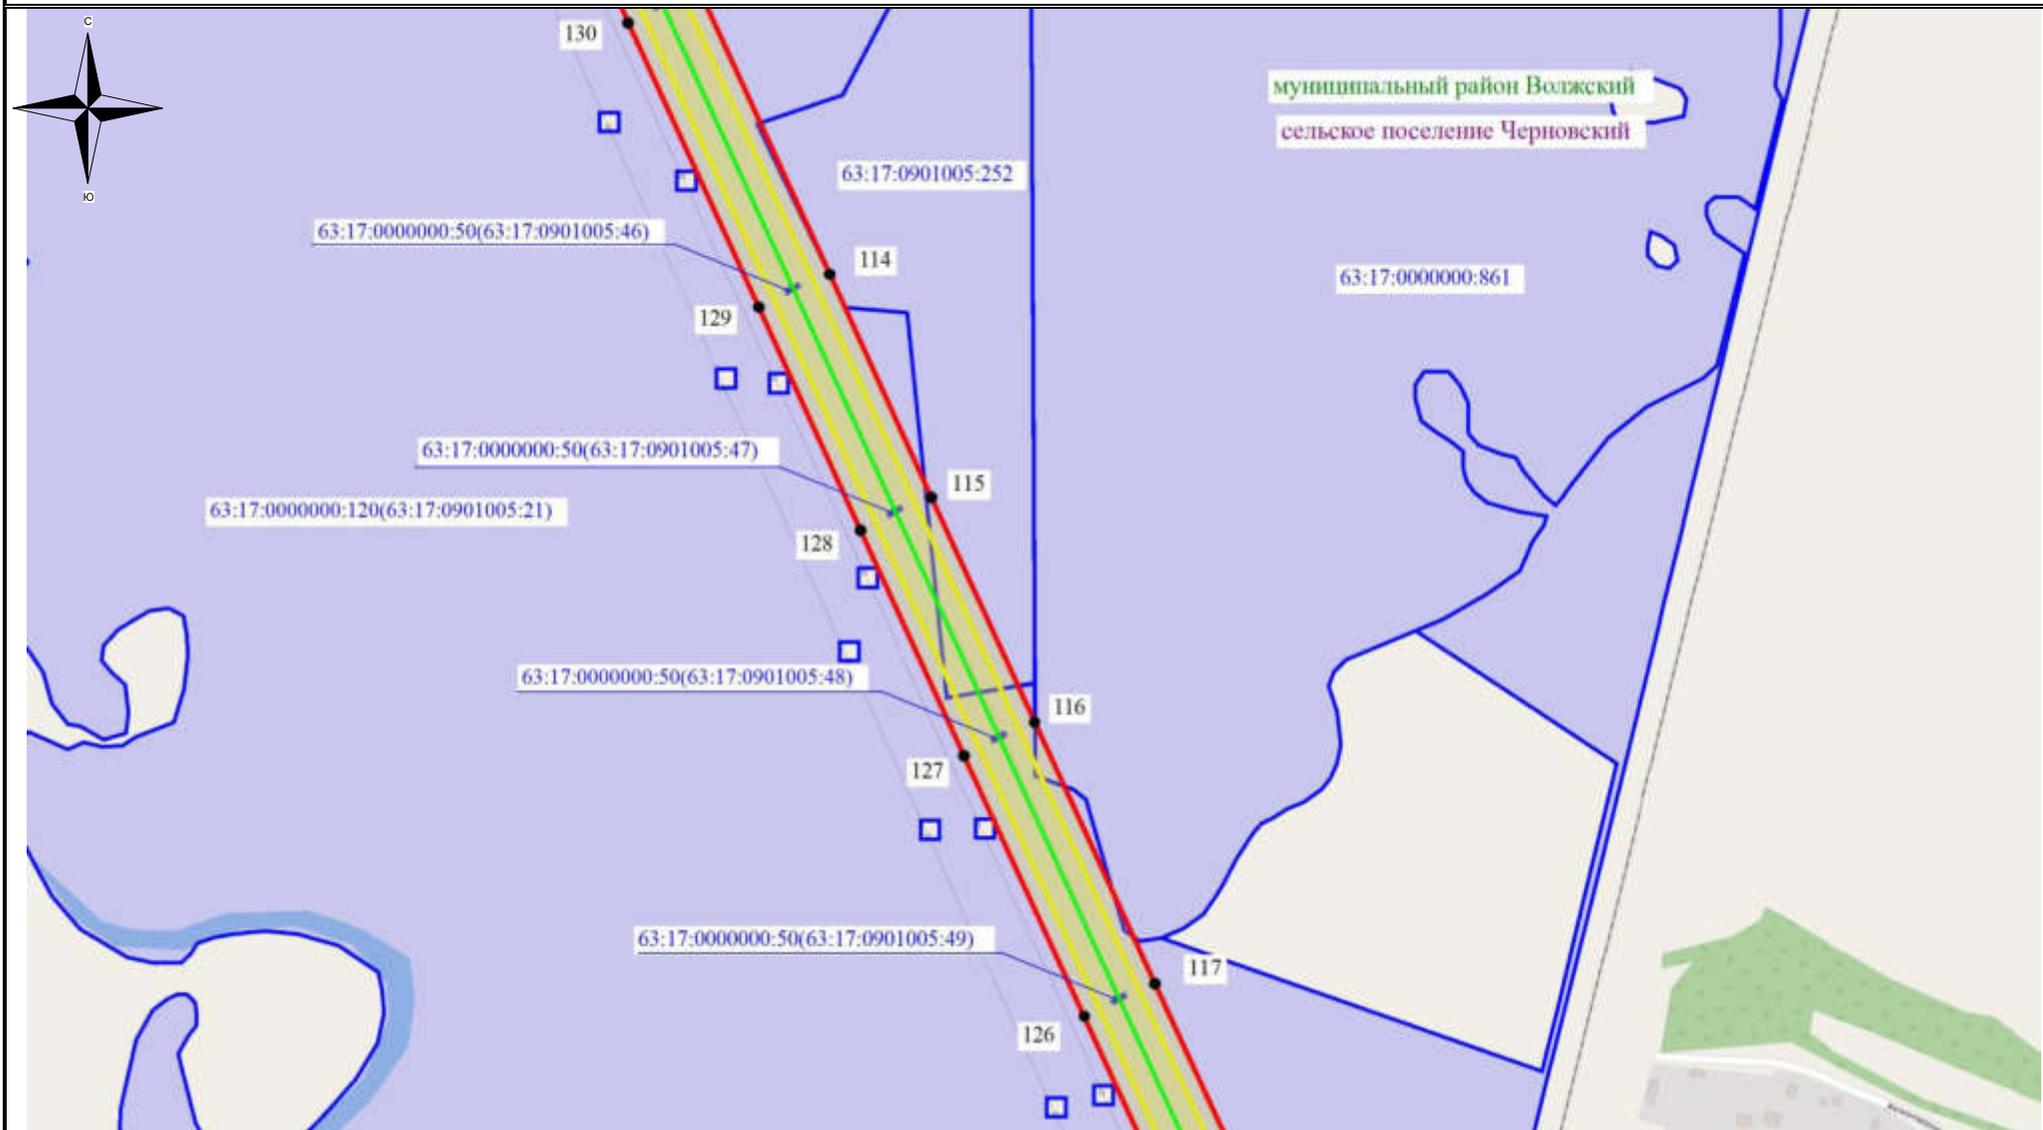

#### Используемые условные знаки и обозначения:


- ▬ - обозначение границы земельного участка
- ▬ - обозначение линии электропередачи
- ▬ - обозначение границы муниципального района
- ▬ - обозначение границы сельского поселения, населенного пункта

- обозначение границы охранной зоны линии электропередачи
- 22 - обозначение характерной точки границы публичного сервитута
- ▬ - обозначение границы публичного сервитута

63:17:0301014:94 – обозначение кадастрового номера земельного участка  
 муниципальный район Волжский – обозначение муниципального района  
 сельское поселение Черновский – обозначение сельского поселения, населенного пункта

Масштаб 1:7500

### Схема расположения границ публичного сервитута

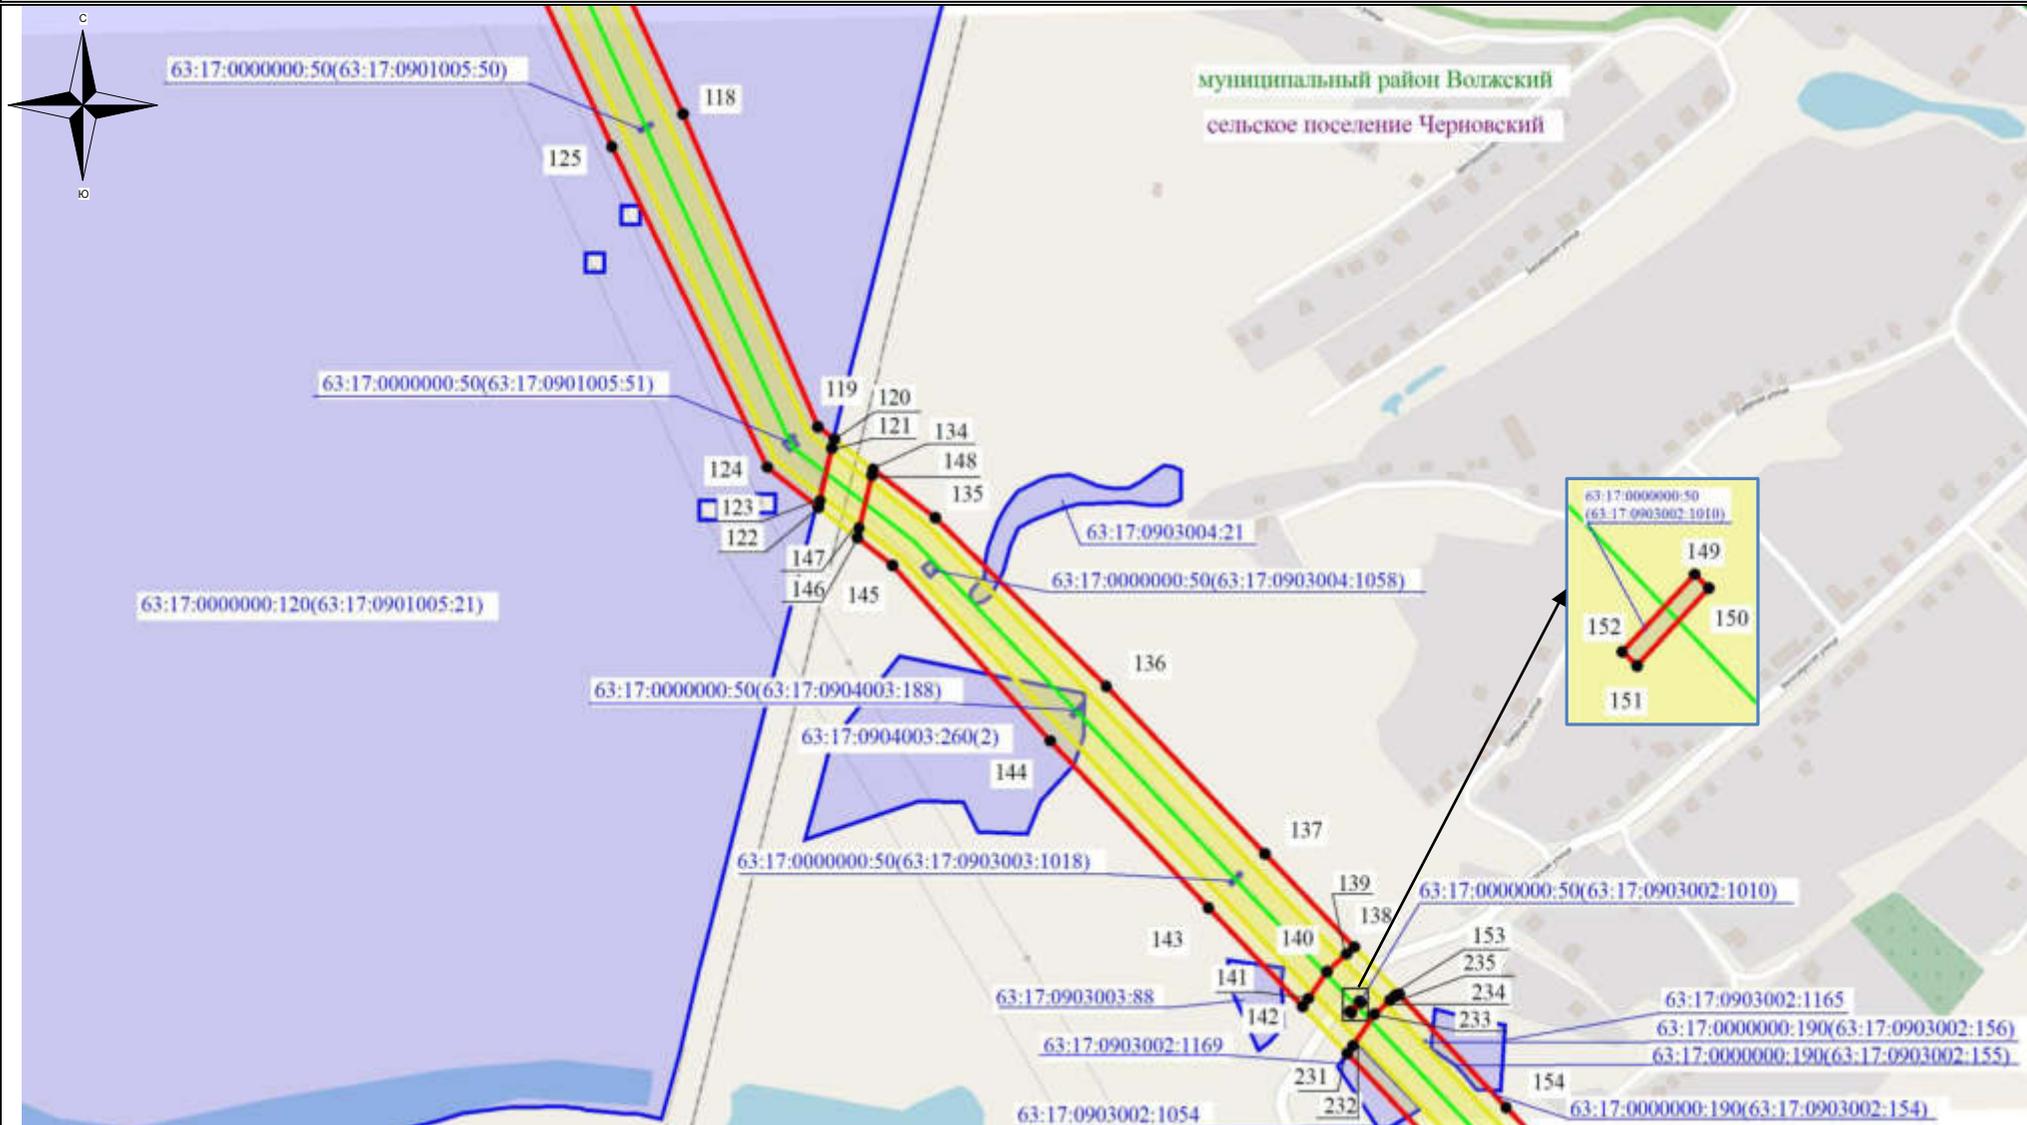

#### Используемые условные знаки и обозначения:

- обозначение границы земельного участка
- обозначение линии электропередачи
- обозначение границы муниципального района
- обозначение границы сельского поселения, населенного пункта

- обозначение границы охранной зоны линии электропередачи
- 22 - обозначение характерной точки границы публичного сервитута
- обозначение границы публичного сервитута


63:17:0301014:94 – обозначение кадастрового номера земельного участка

муниципальный район Волжский – обозначение муниципального района

сельское поселение Черновский – обозначение сельского поселения, населенного пункта

Масштаб 1:7500

### Схема расположения границ публичного сервитута

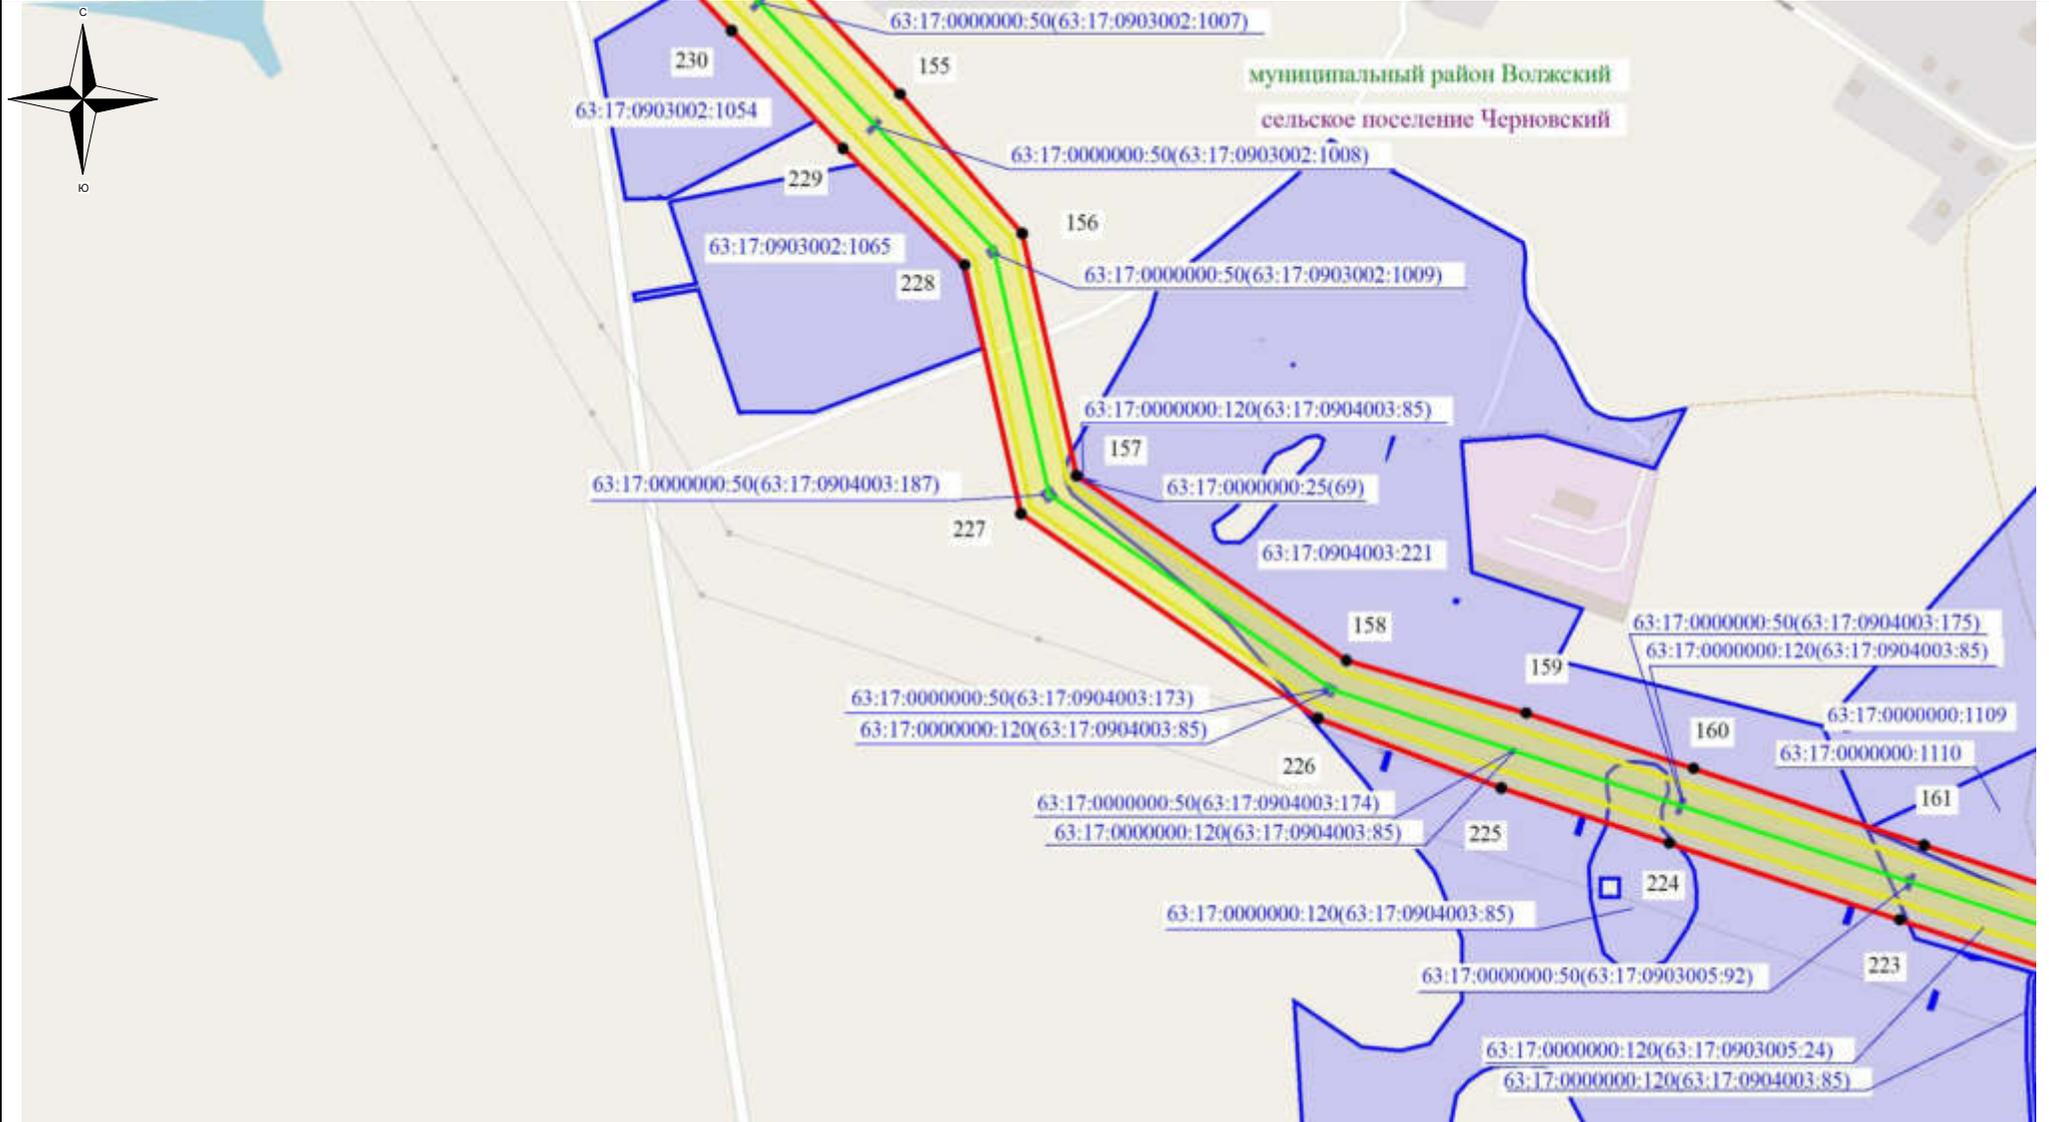

#### Используемые условные знаки и обозначения:

- обозначение границы земельного участка
- обозначение линии электропередачи
- обозначение границы муниципального района
- обозначение границы сельского поселения, населенного пункта

- обозначение границы охранной зоны линии электропередачи
- 22 - обозначение характерной точки границы публичного сервитута
- обозначение границы публичного сервитута

63:17:0301014:94 – обозначение кадастрового номера земельного участка


муниципальный район Волжский – обозначение муниципального района

сельское поселение Черновский – обозначение сельского поселения, населенного пункта

Масштаб 1:7500

Выноска №9

### Схема расположения границ публичного сервитута

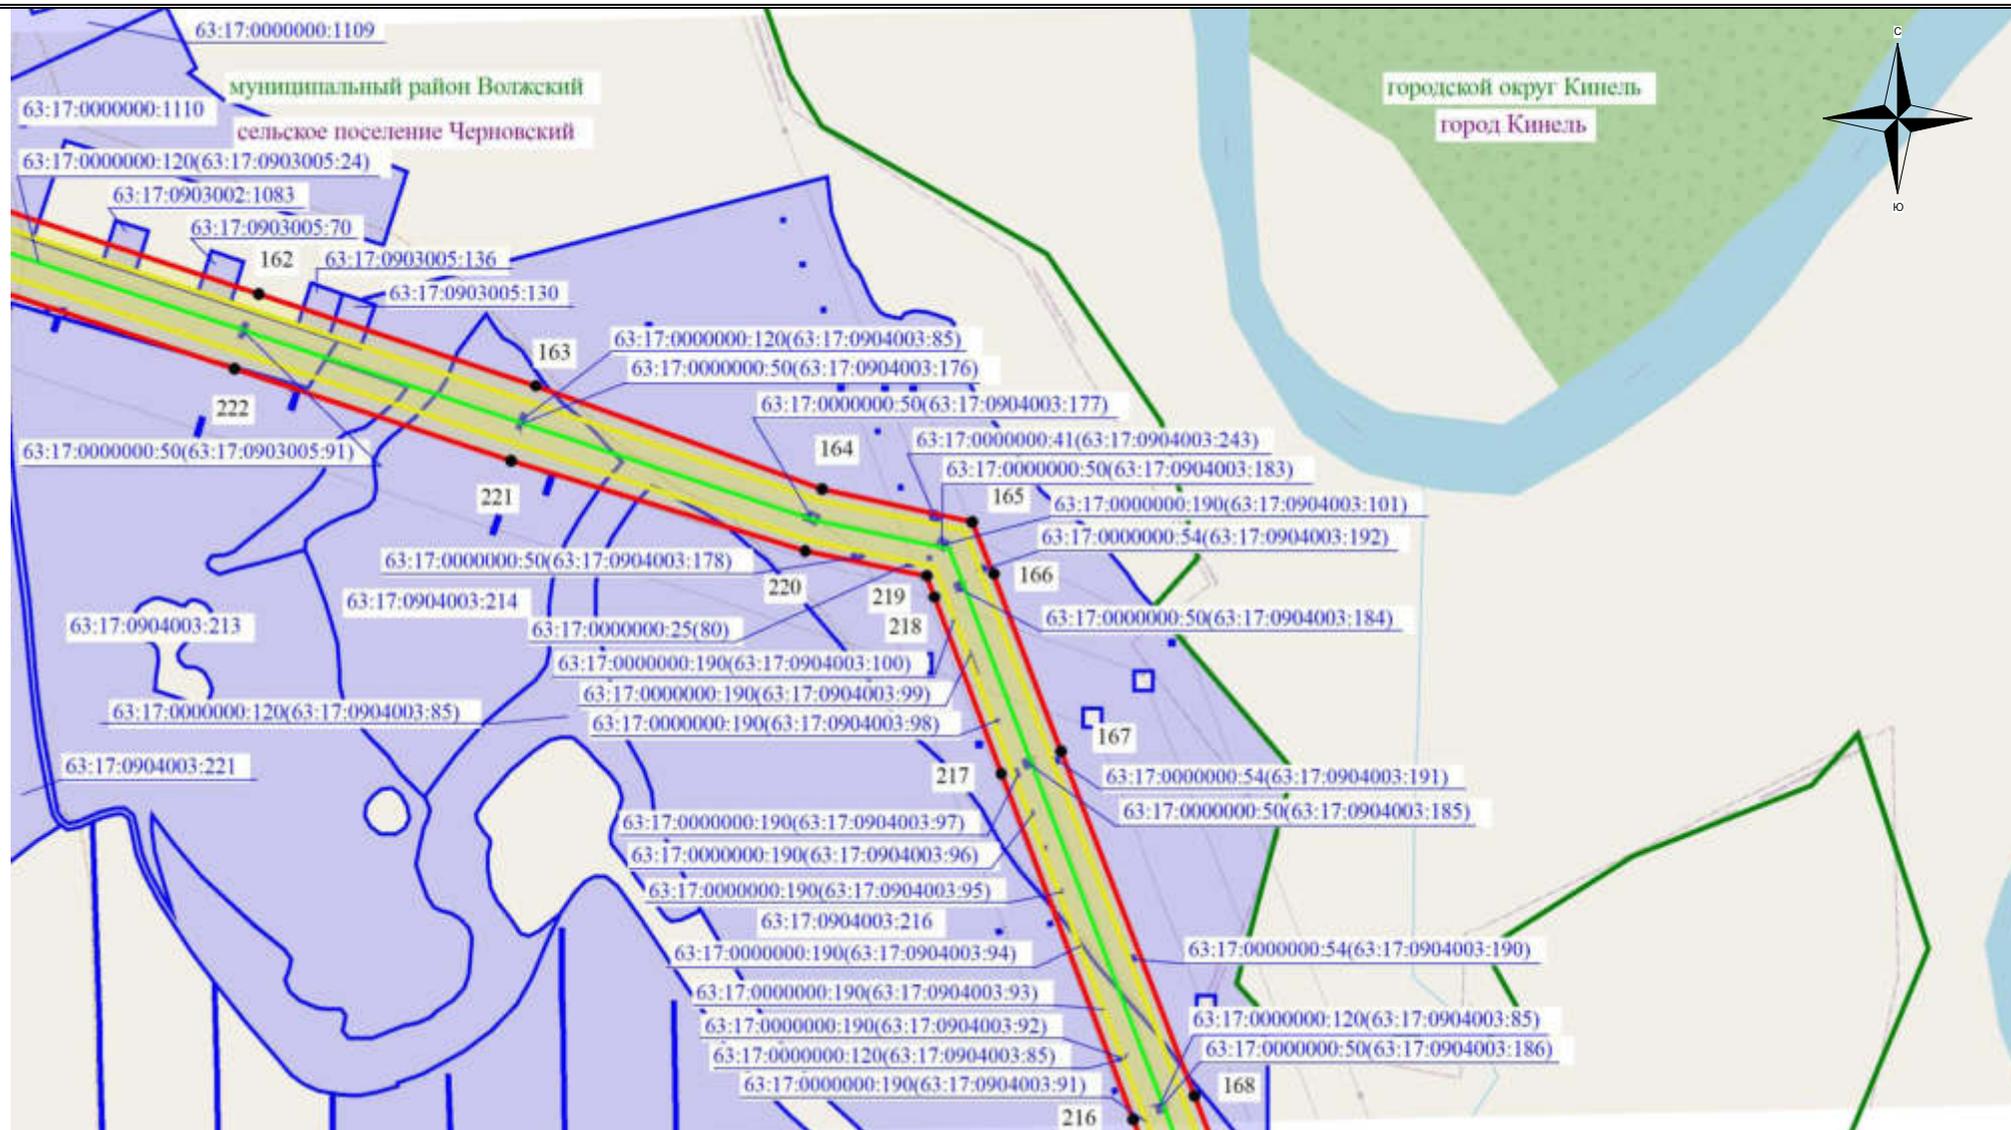

#### Используемые условные знаки и обозначения:

- - обозначение границы земельного участка
- - обозначение линии электропередачи
- - обозначение границы муниципального района
- - обозначение границы сельского поселения, населенного пункта

- обозначение границы охранной зоны линии электропередачи
- 22 - обозначение характерной точки границы публичного сервитута
- - обозначение границы публичного сервитута

63:17:0301014:94 – обозначение кадастрового номера земельного участка

муниципальный район Волжский – обозначение муниципального района

сельское поселение Черновский – обозначение сельского поселения, населенного пункта

Масштаб 1:7500

Выноска №10