


Схема расположения границ публичного сервитута

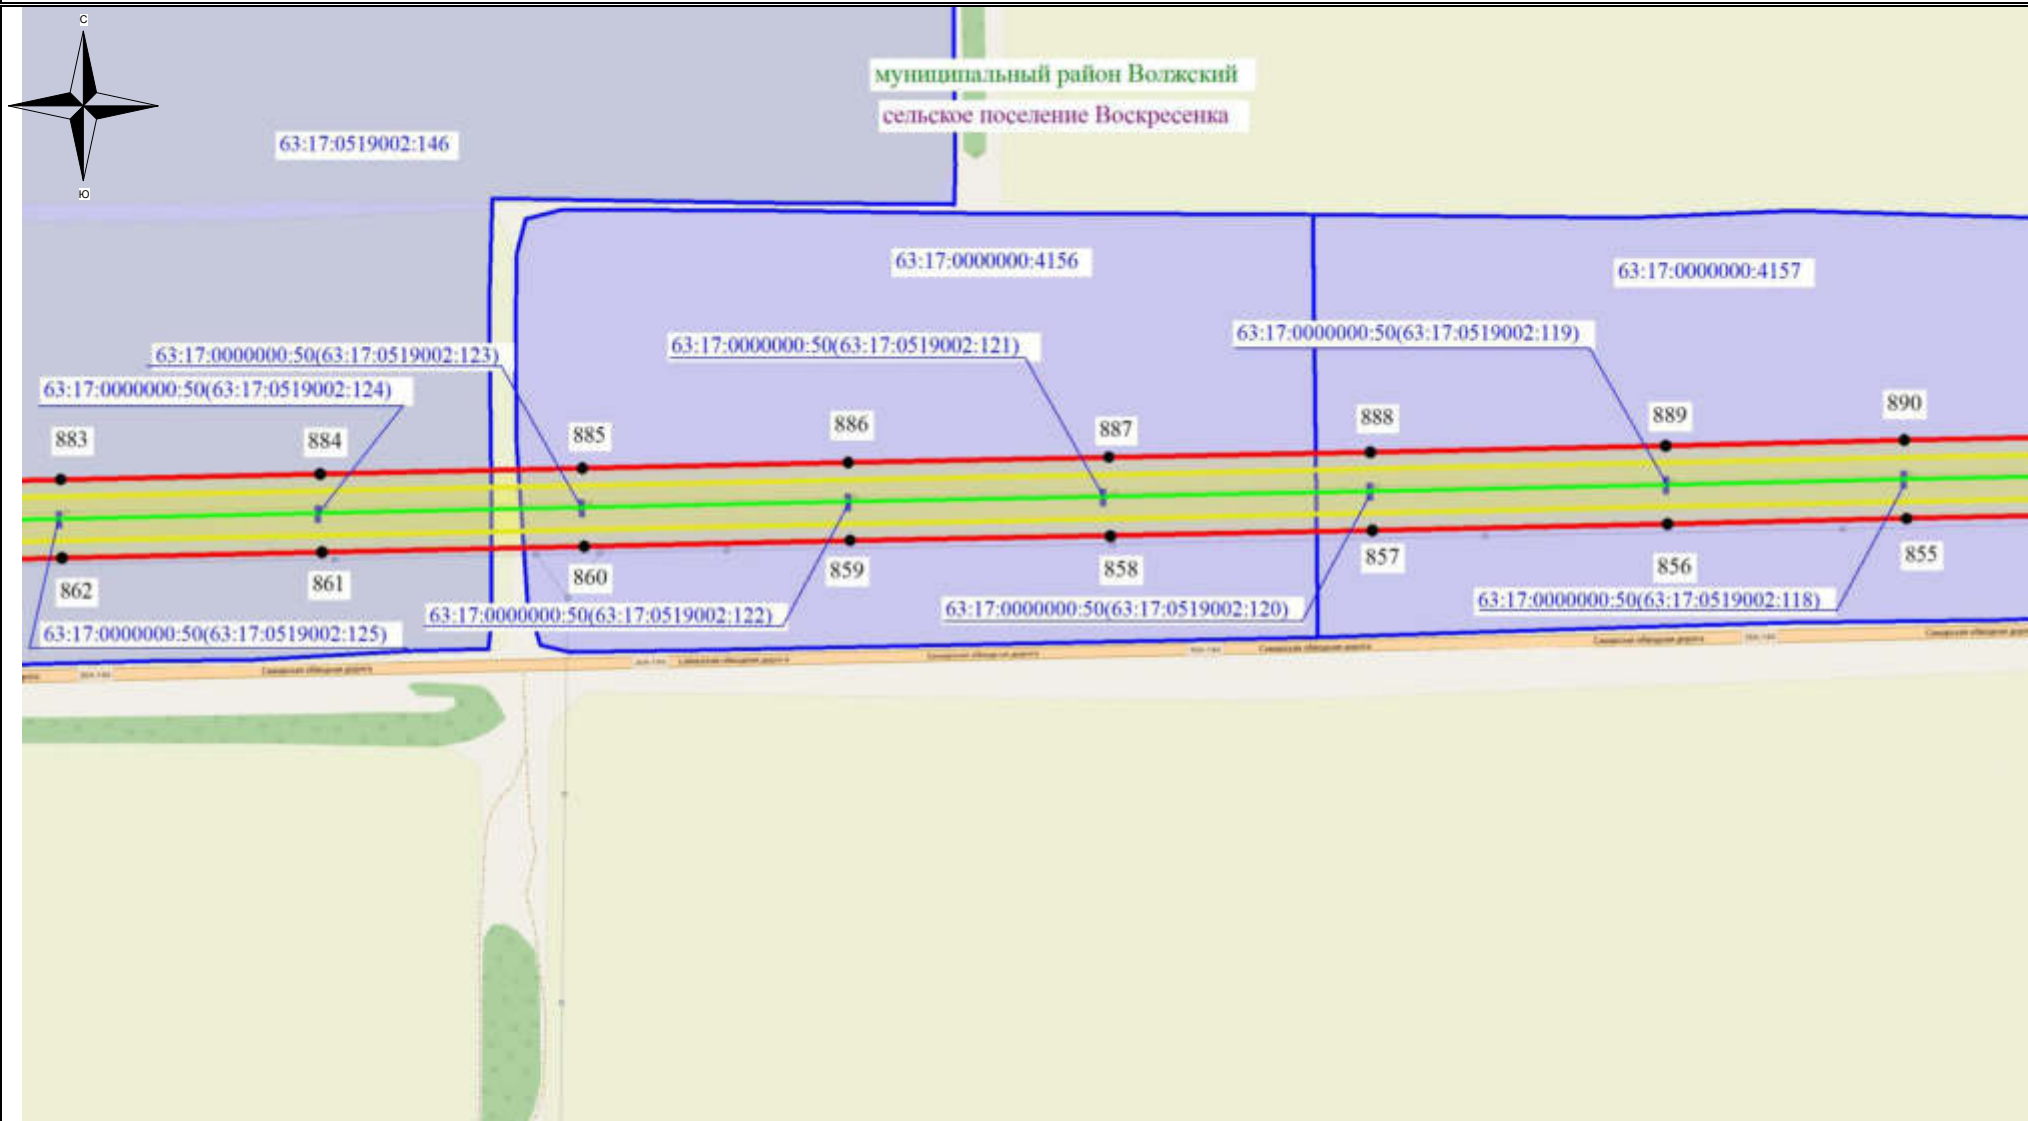

Используемые условные знаки и обозначения:

- обозначение границы земельного участка
- обозначение линии электропередачи
- обозначение границы муниципального района
- обозначение границы сельского поселения, населенного пункта

- обозначение границы охранной зоны линии электропередачи
- 22 - обозначение характерной точки границы публичного сервитута
- обозначение границы публичного сервитута

63:17:0301014:94 – обозначение кадастрового номера земельного участка


муниципальный район Волжский – обозначение муниципального района

сельское поселение Черновский – обозначение сельского поселения, населенного пункта

Масштаб 1:7500

Выноска №41

Схема расположения границ публичного сервитута

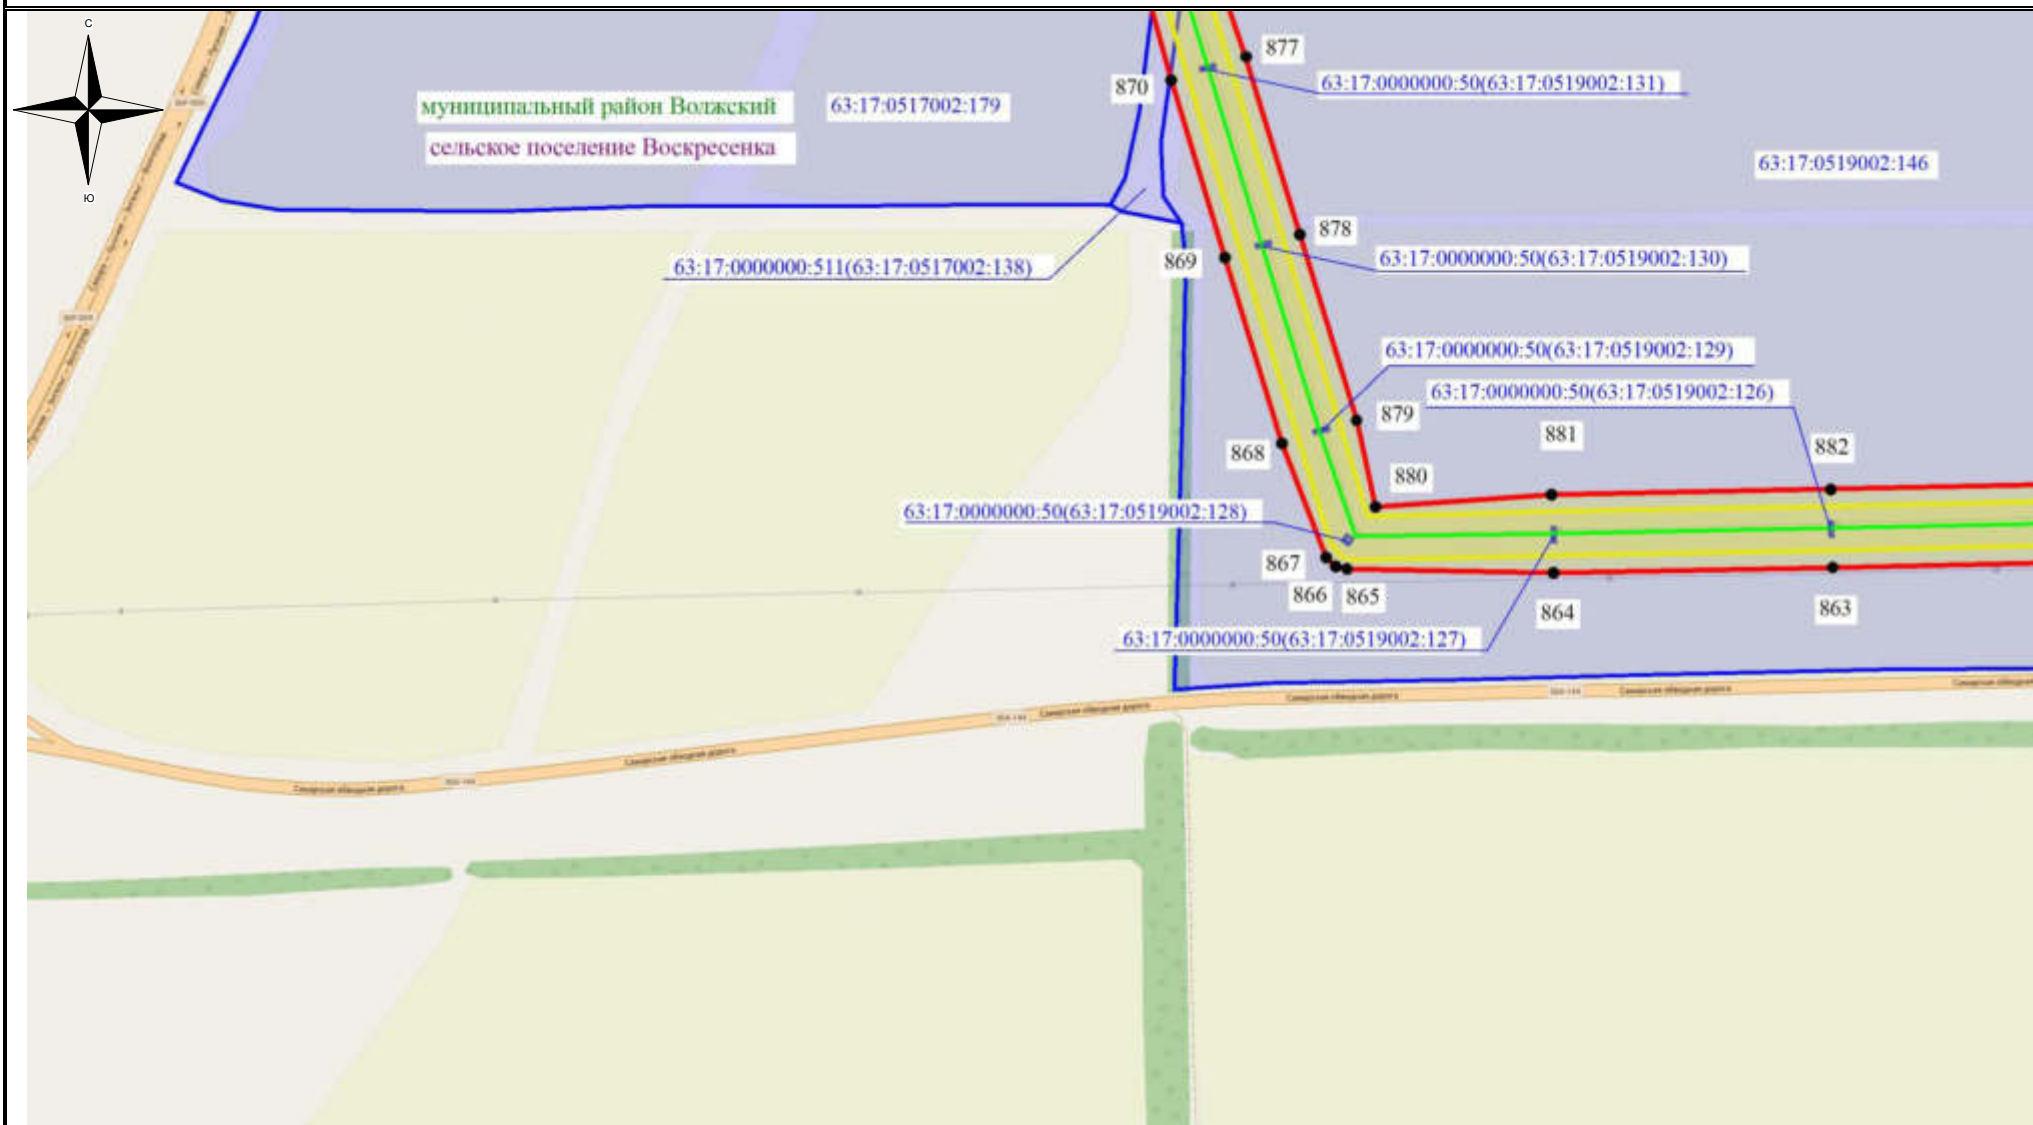

Используемые условные знаки и обозначения:

- обозначение границы земельного участка
- обозначение линии электропередачи
- обозначение границы муниципального района
- обозначение границы сельского поселения, населенного пункта

- обозначение границы охранной зоны линии электропередачи
- 22 - обозначение характерной точки границы публичного сервитута
- обозначение границы публичного сервитута

63:17:0301014:94 – обозначение кадастрового номера земельного участка


муниципальный район Волжский – обозначение муниципального района

сельское поселение Черновский – обозначение сельского поселения, населенного пункта

Масштаб 1:7500

Выноска №42

Схема расположения границ публичного сервитута

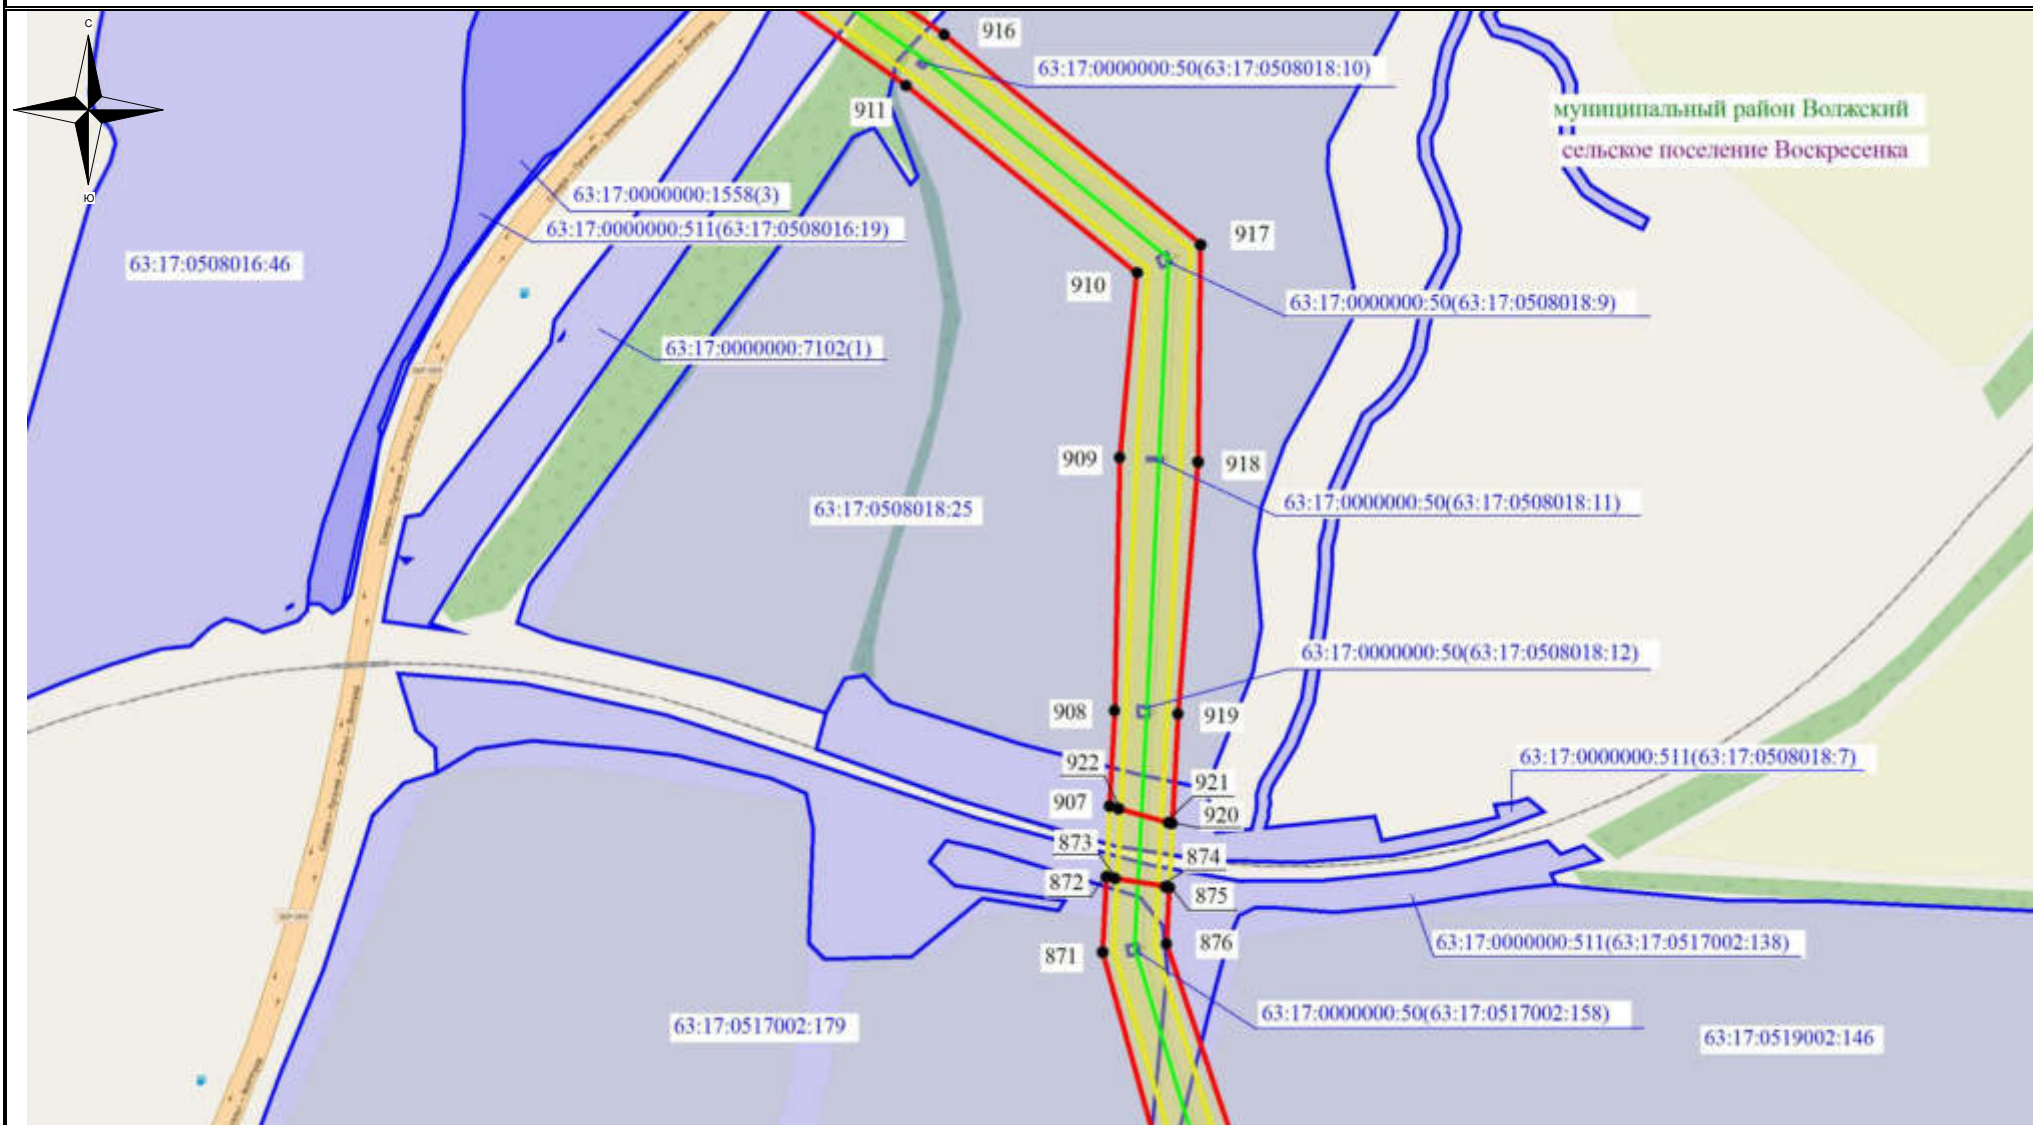

Используемые условные знаки и обозначения:

- - обозначение границы земельного участка
- - обозначение линии электропередачи
- - обозначение границы муниципального района
- - обозначение границы сельского поселения, населенного пункта

- обозначение границы охранной зоны линии электропередачи
- 22 - обозначение характерной точки границы публичного сервитута
- - обозначение границы публичного сервитута


63:17:0301014:94 – обозначение кадастрового номера земельного участка

муниципальный район Волжский – обозначение муниципального района

сельское поселение Черновский – обозначение сельского поселения, населенного пункта

Масштаб 1:7500

Схема расположения границ публичного сервитута

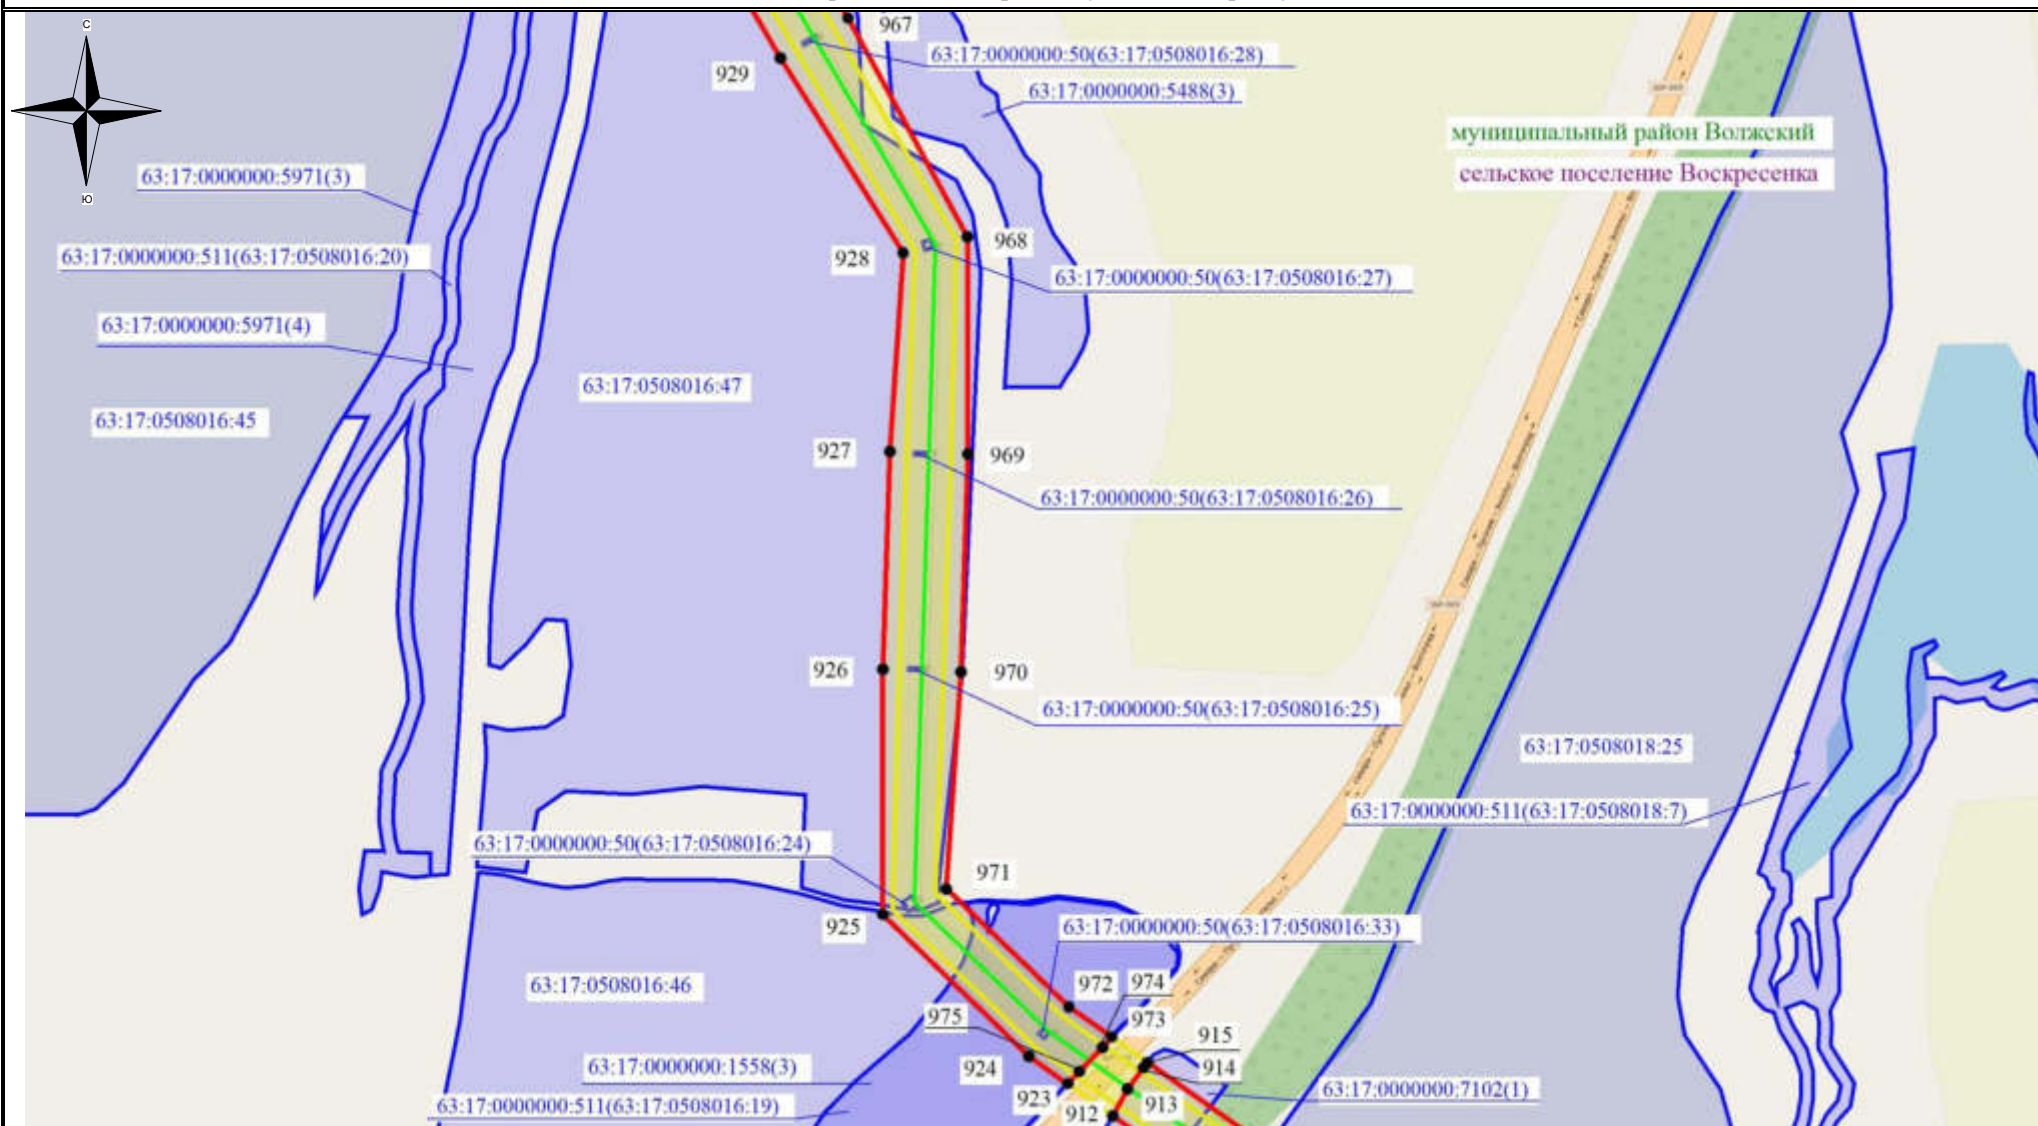

Используемые условные знаки и обозначения:

- - обозначение границы земельного участка
- - обозначение линии электропередачи
- - обозначение границы муниципального района
- - обозначение границы сельского поселения, населенного пункта

- обозначение границы охранной зоны линии электропередачи
- 22 - обозначение характерной точки границы публичного сервитута
- - обозначение границы публичного сервитута

63:17:0301014:94 – обозначение кадастрового номера земельного участка


муниципальный район Волжский – обозначение муниципального района

сельское поселение Черновский – обозначение сельского поселения, населенного пункта

Масштаб 1:7500

Выноска №44

Схема расположения границ публичного сервитута

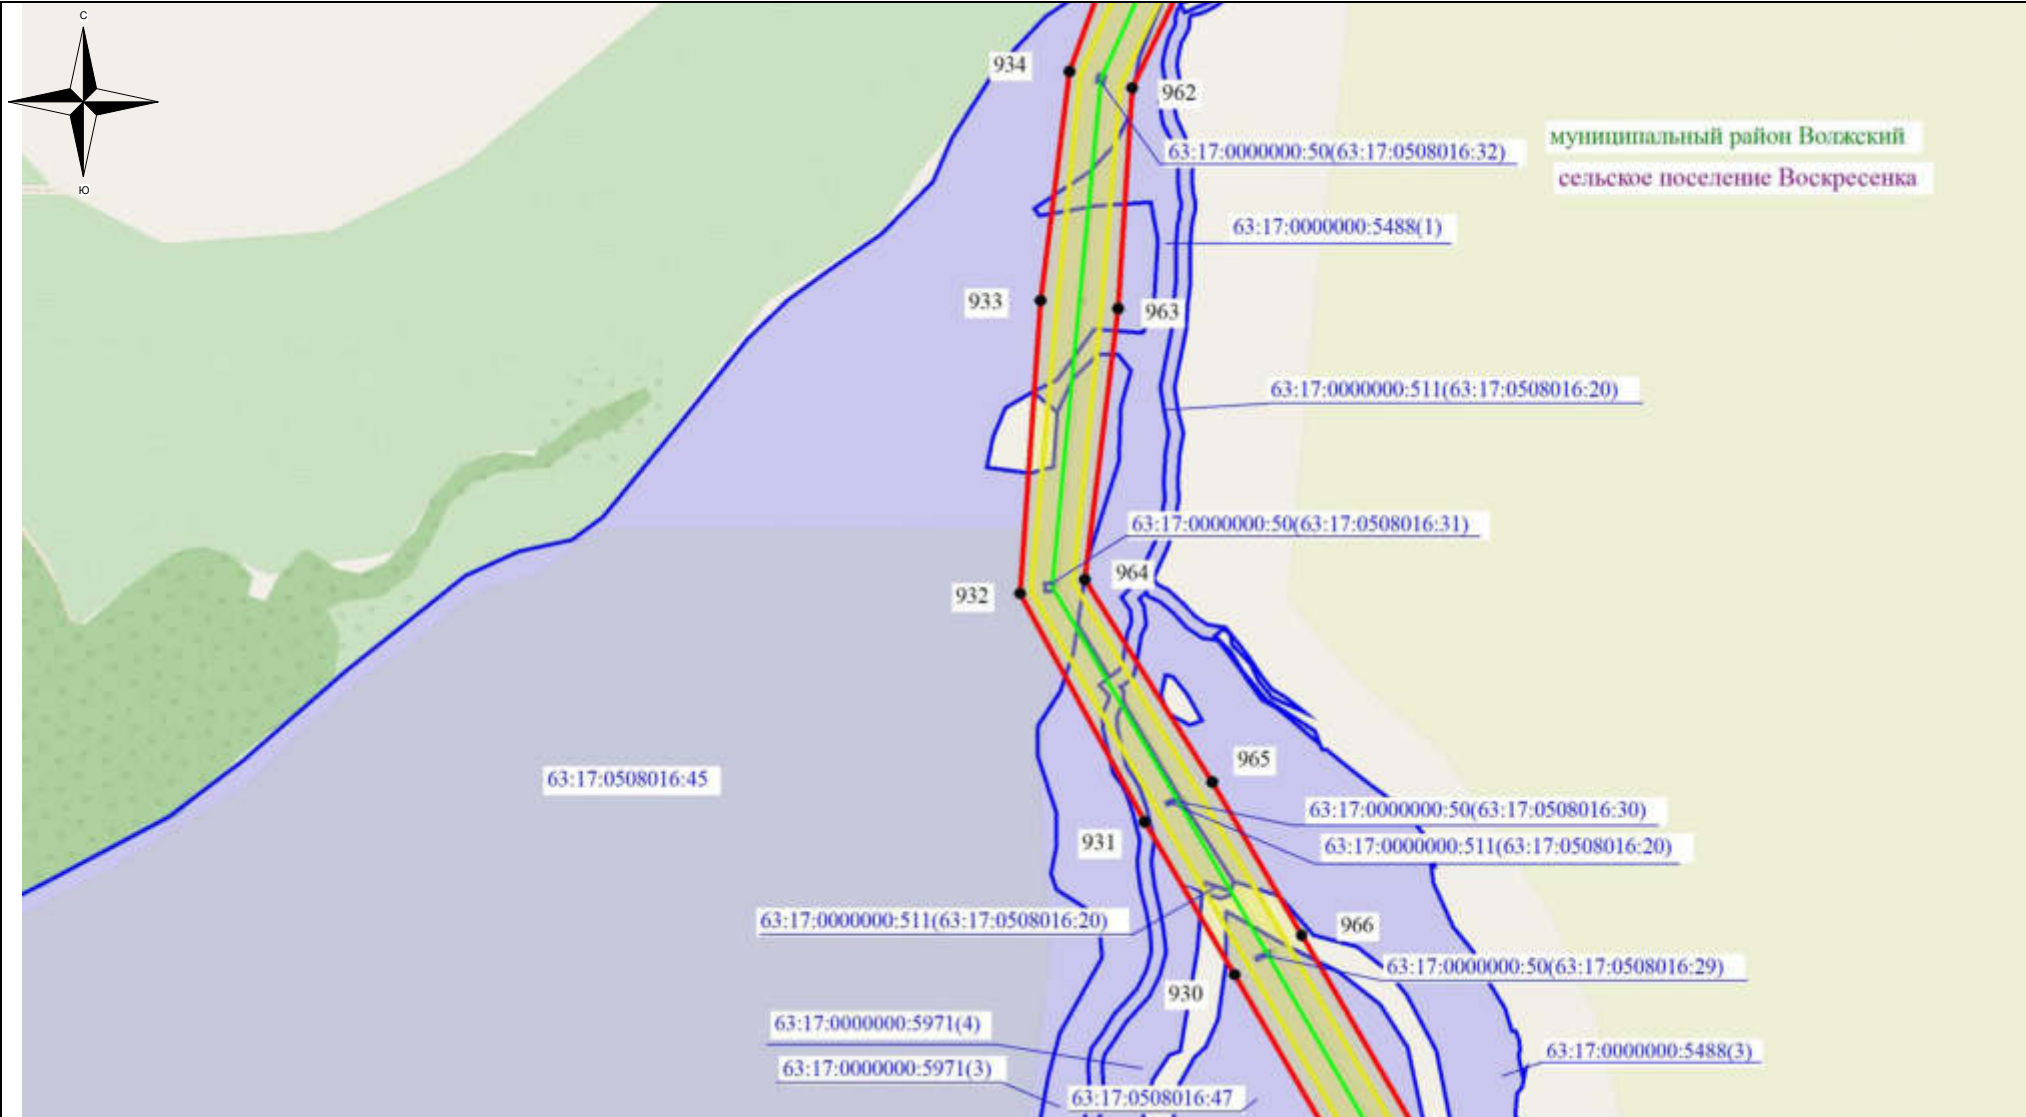

Используемые условные знаки и обозначения:

- обозначение границы земельного участка
- обозначение линии электропередачи
- обозначение границы муниципального района
- обозначение границы сельского поселения, населенного пункта

- обозначение границы охранной зоны линии электропередачи
- 22 - обозначение характерной точки границы публичного сервитута
- обозначение границы публичного сервитута

63:17:0301014:94 – обозначение кадастрового номера земельного участка



муниципальный район Волжский – обозначение муниципального района

сельское поселение Черновский – обозначение сельского поселения, населенного пункта

Масштаб 1:7500

Выноска №45

Схема расположения границ публичного сервитута

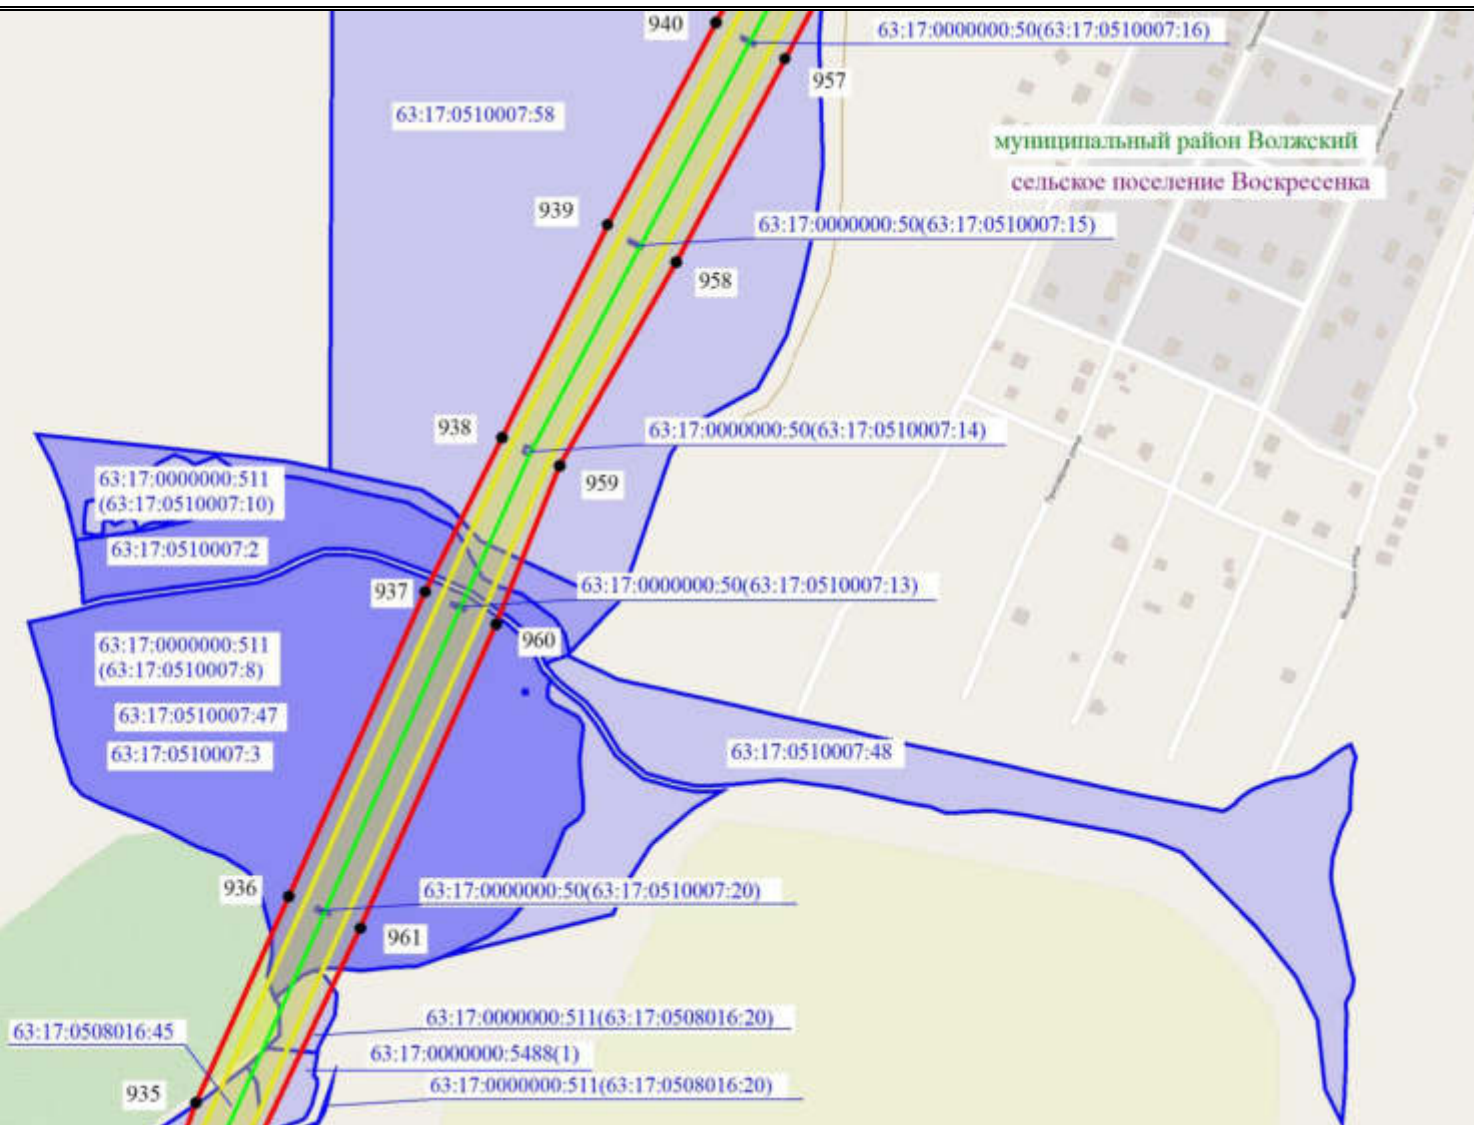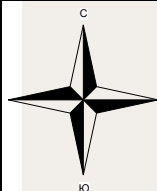

Используемые условные знаки и обозначения:

- обозначение границы земельного участка
- обозначение линии электропередачи
- обозначение границы муниципального района
- обозначение границы сельского поселения, населенного пункта

- обозначение границы охранной зоны линии электропередачи
- 22 - обозначение характерной точки границы публичного сервитута
- обозначение границы публичного сервитута


63:17:0301014:94 – обозначение кадастрового номера земельного участка

муниципальный район Волжский – обозначение муниципального района

сельское поселение Черновский – обозначение сельского поселения, населенного пункта

Масштаб 1:7500

Схема расположения границ публичного сервитута

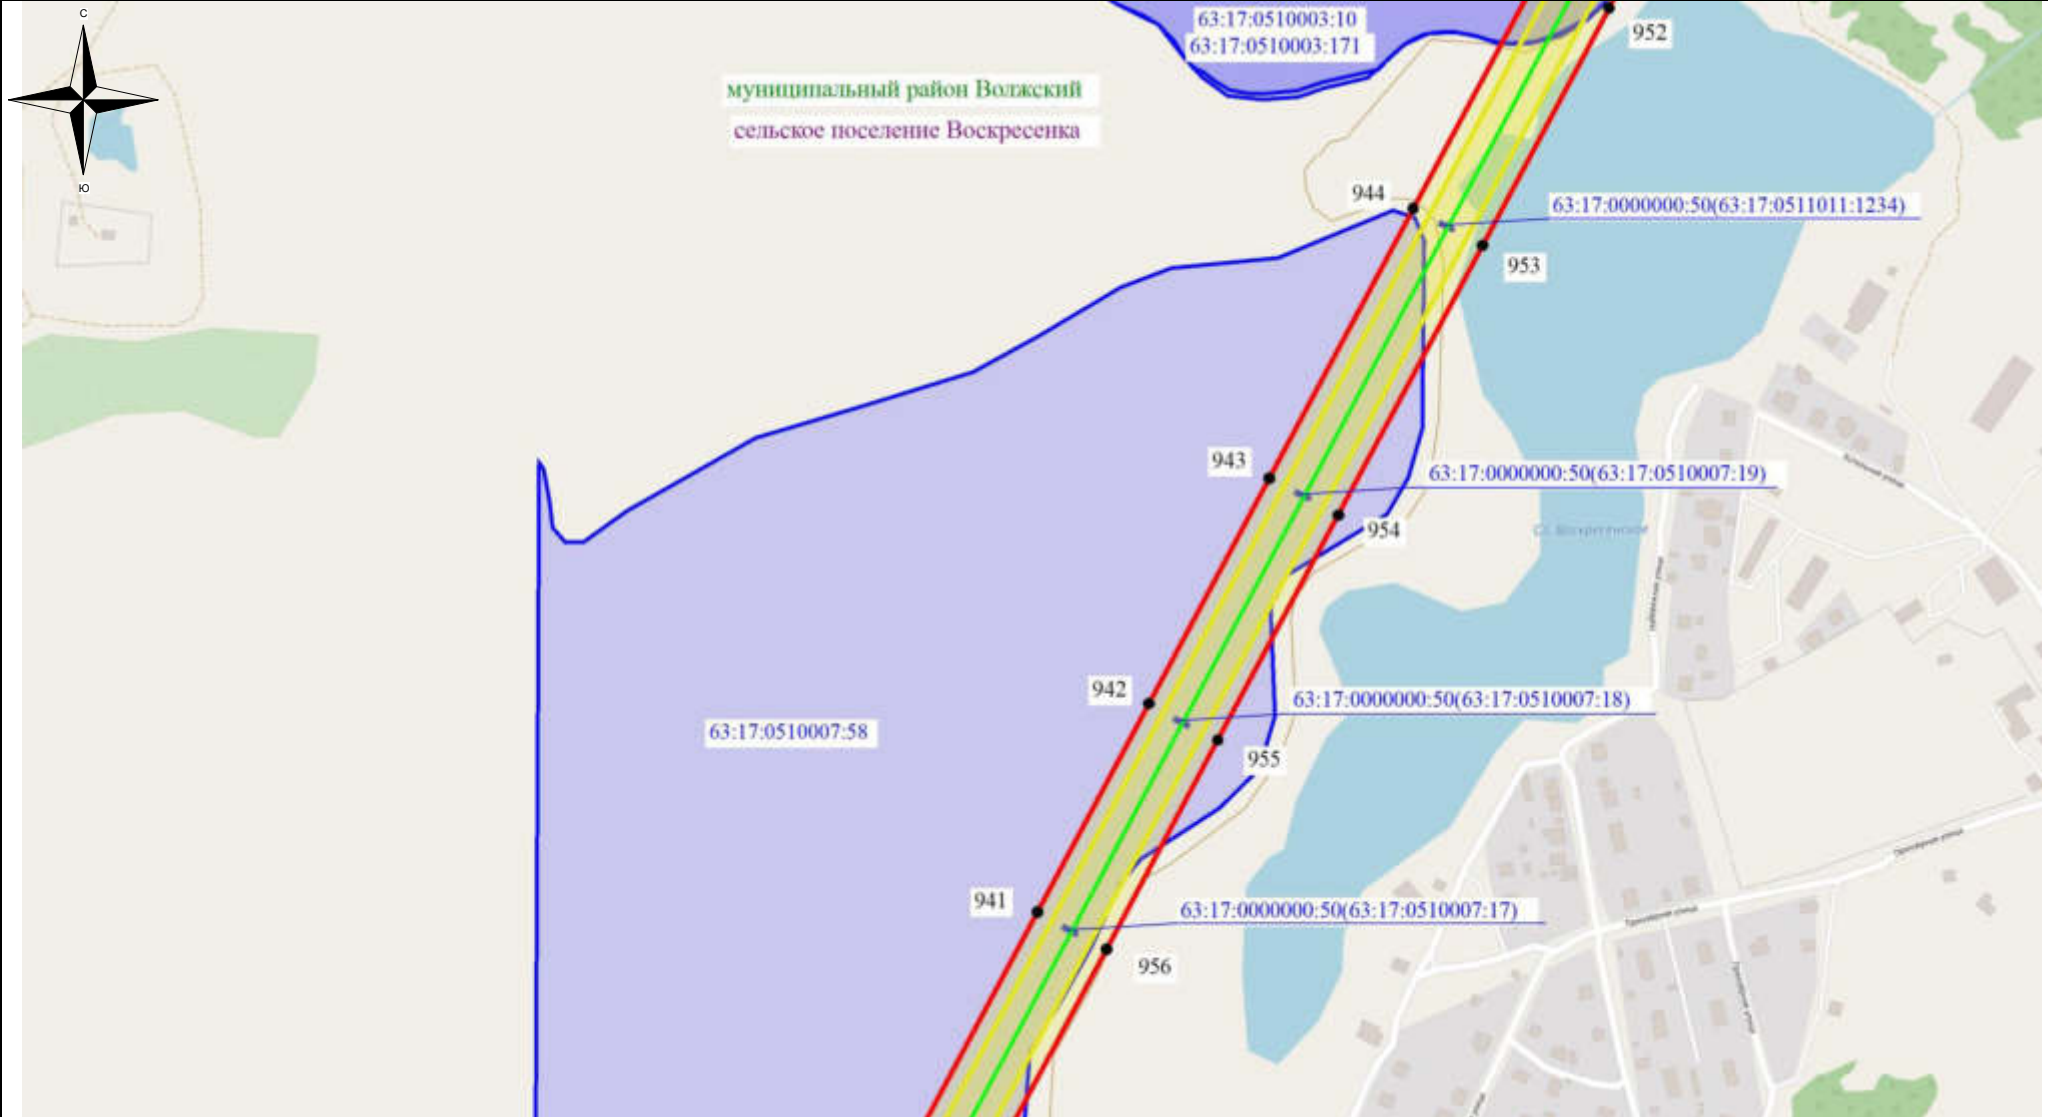

Используемые условные знаки и обозначения:

- - обозначение границы земельного участка
- - обозначение линии электропередачи
- - обозначение границы муниципального района
- - обозначение границы сельского поселения, населенного пункта

- обозначение границы охранной зоны линии электропередачи
- 22 - обозначение характерной точки границы публичного сервитута
- - обозначение границы публичного сервитута

63:17:0301014:94 – обозначение кадастрового номера земельного участка


муниципальный район Волжский – обозначение муниципального района

сельское поселение Черновский – обозначение сельского поселения, населенного пункта

Масштаб 1:7500

Выноска №47

Схема расположения границ публичного сервитута

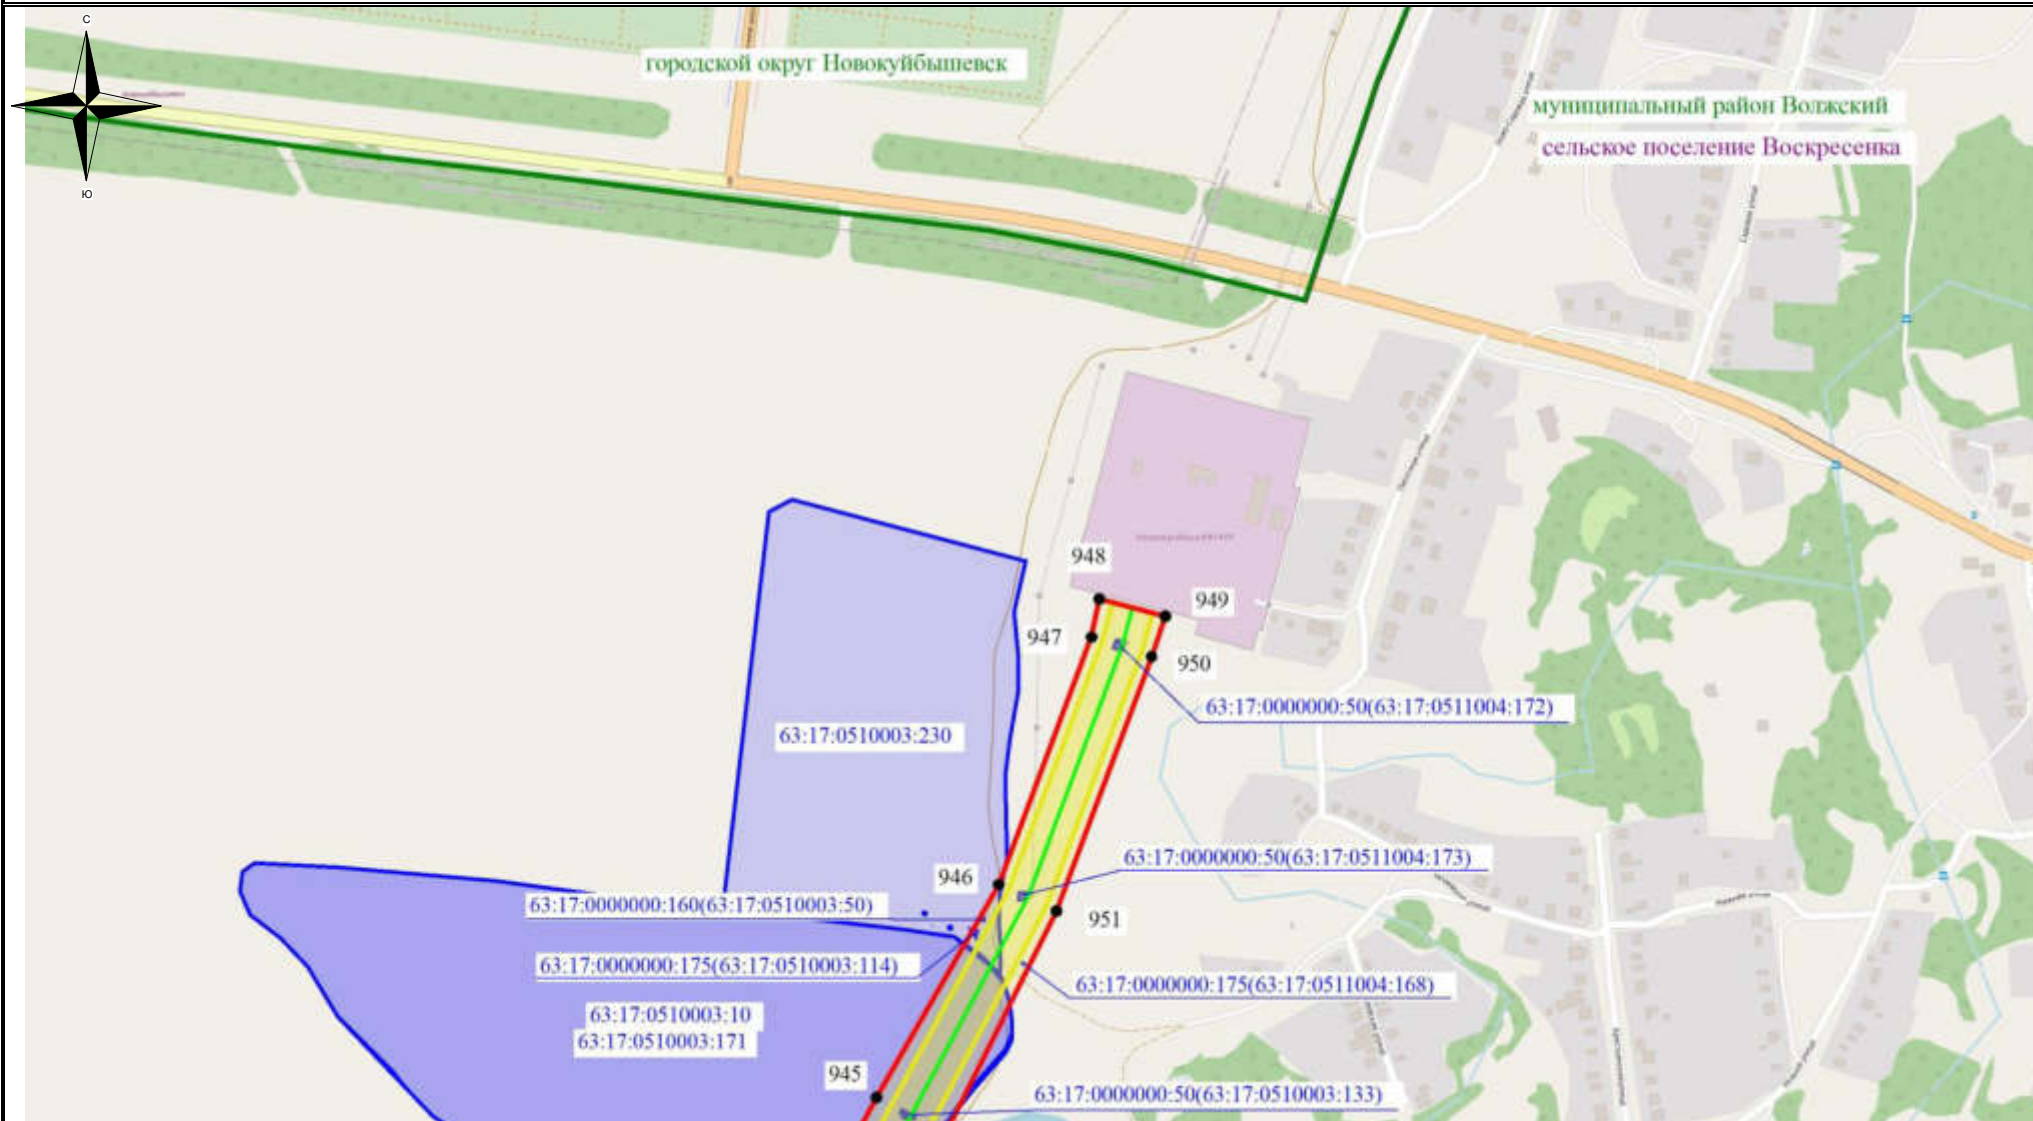

Используемые условные знаки и обозначения:

- - обозначение границы земельного участка
- - обозначение линии электропередачи
- - обозначение границы муниципального района
- - обозначение границы сельского поселения, населенного пункта

- обозначение границы охранной зоны линии электропередачи
- 22 - обозначение характерной точки границы публичного сервитута
- - обозначение границы публичного сервитута

63:17:0301014:94 – обозначение кадастрового номера земельного участка

муниципальный район Волжский – обозначение муниципального района

сельское поселение Черновский – обозначение сельского поселения, населенного пункта

Масштаб 1:7500

Выноска №48