Чертеж межевания территории

СИТУАЦИОНТНЫЙ ПЛАН

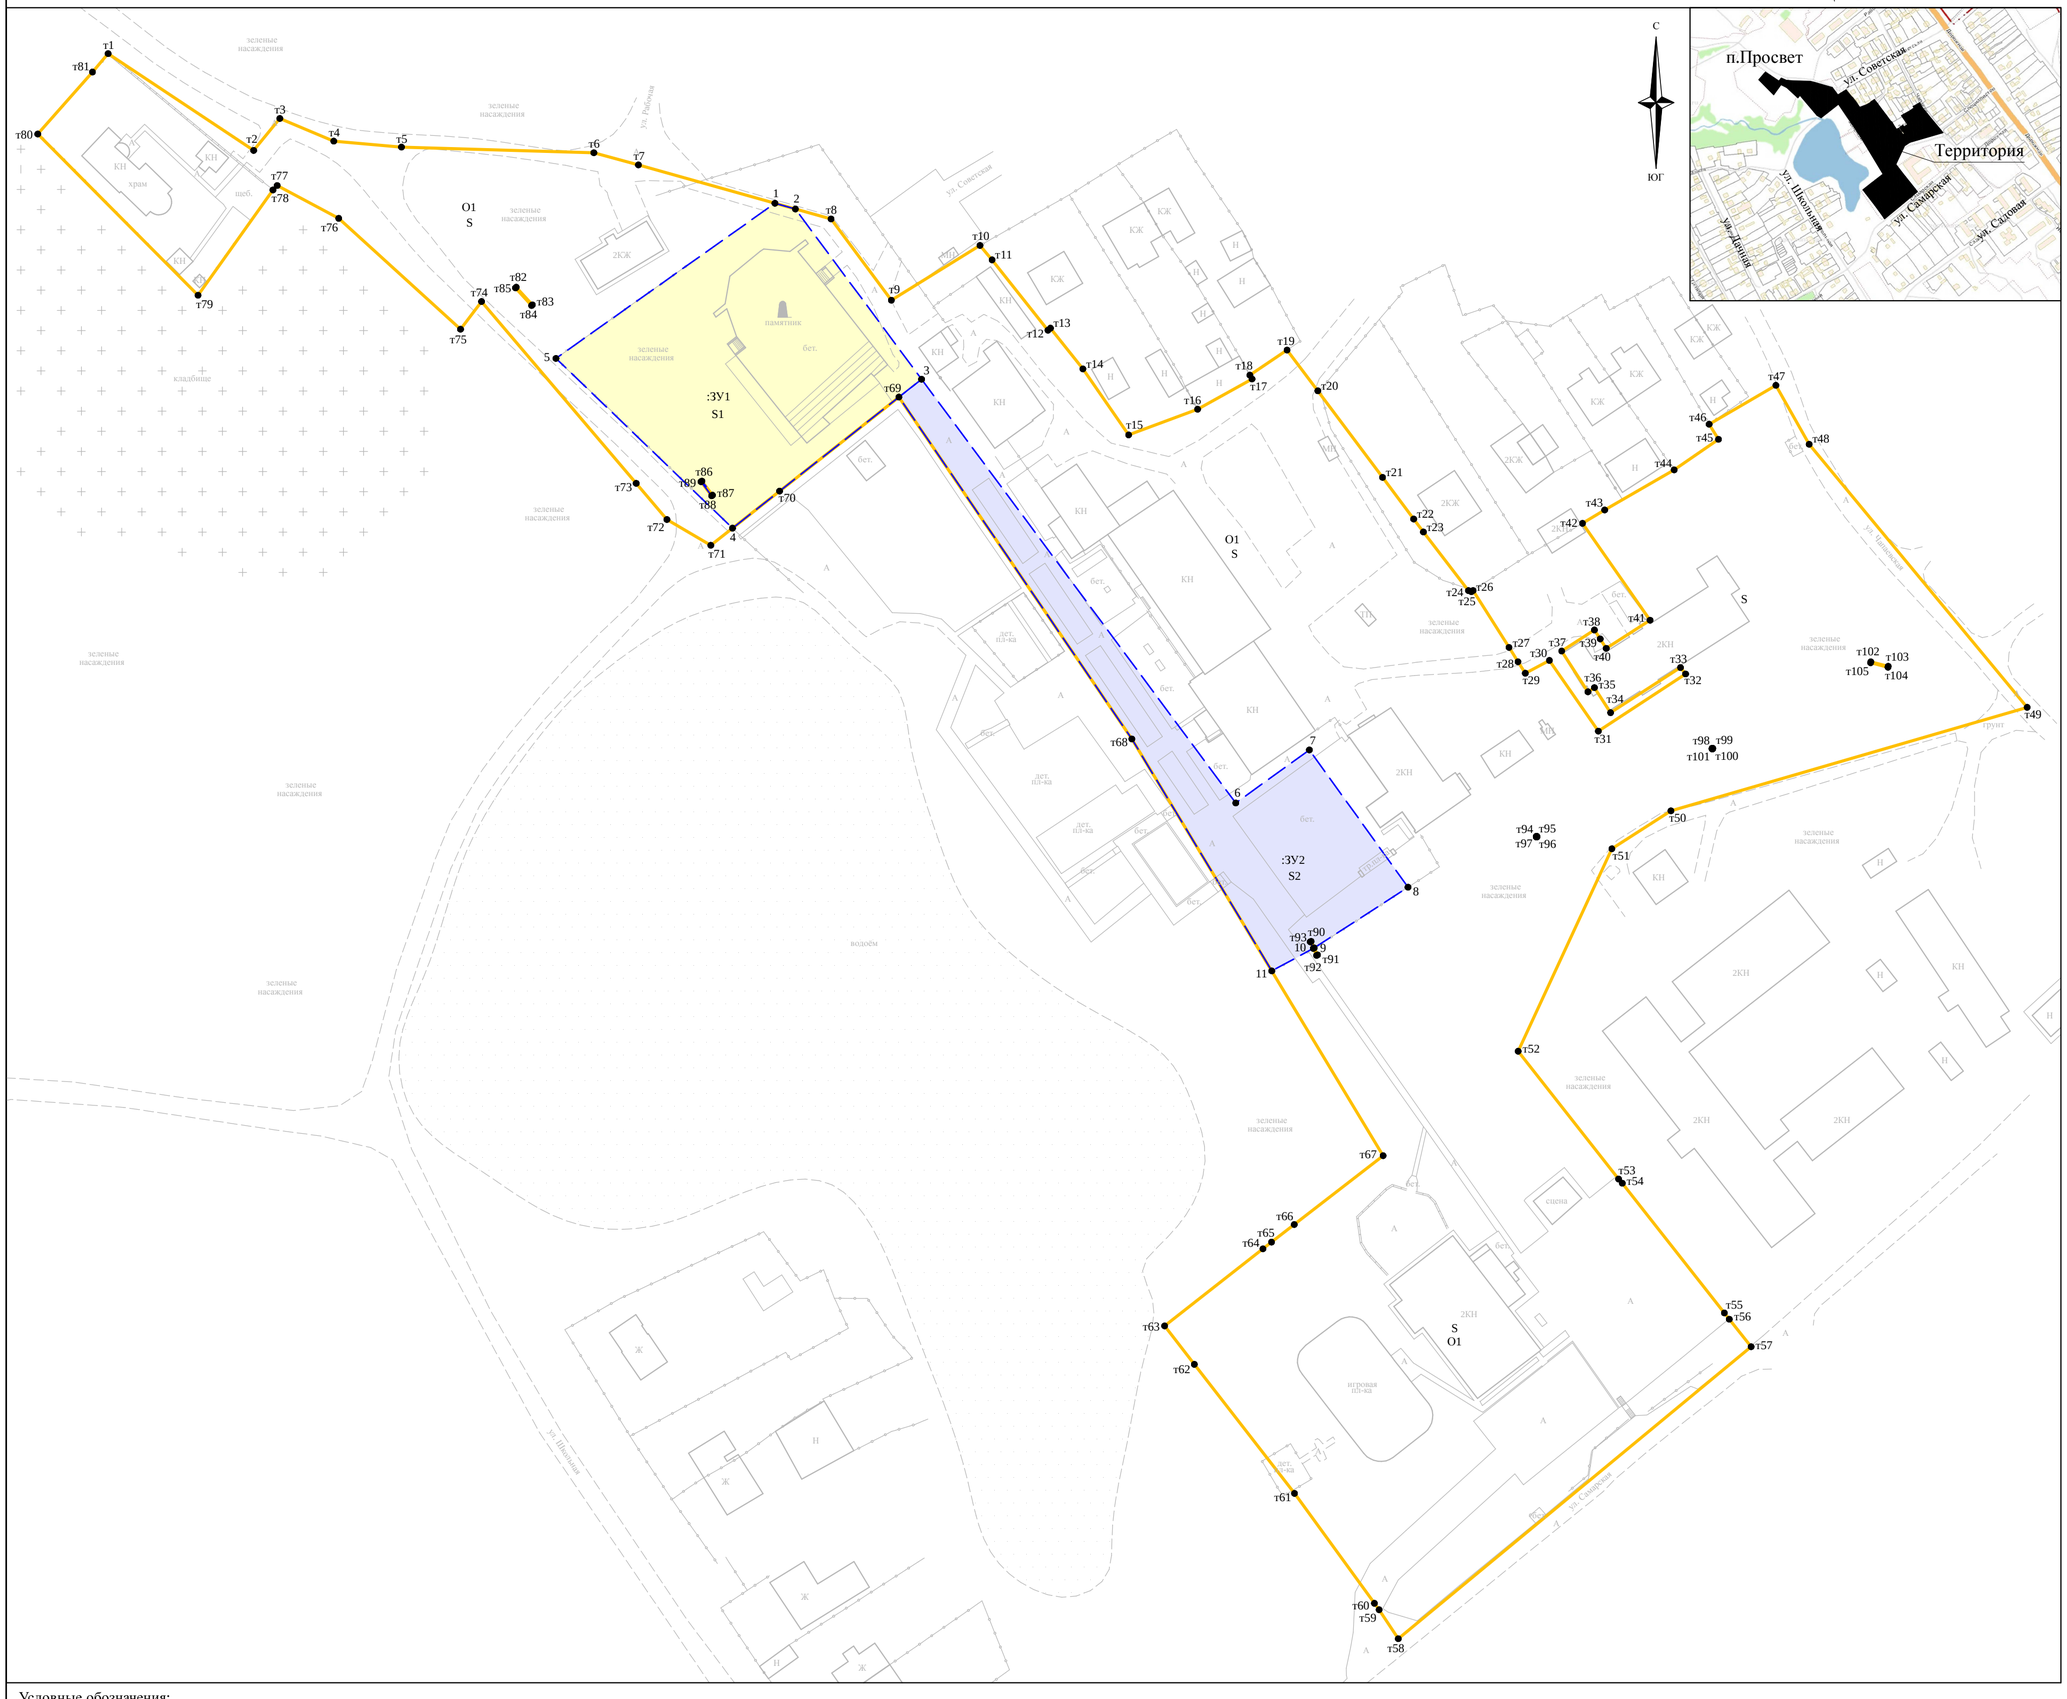

Условные обозначения:

- Границы элемента планировочной структуры в границах территориальной зоны «О1 общественно-деловая зона» в поселке Просвет сельского поселения Просвет муниципального района Волжский Самарской области
- Проектируемые границы образуемого земельного участка
- :ЗУ1 — Проектируемый земельный участок с обозначением :ЗУ1
- :ЗУ2 — Проектируемый земельный участок с обозначением :ЗУ1
- О1 — Территориальная зона (Общественно-деловая зона)
- 1● — Характерная точка границ земельного участка
- т1● — Характерная точка границ элемента планировочной структуры в границах территориальной зоны «О1 общественно-деловая зона» в поселке Просвет сельского поселения Просвет муниципального района Волжский Самарской области

S = 45137 кв.м (Площадь территории в границах территориальной зоны «О1 общественно-деловая зона» в поселке Просвет сельского поселения Просвет муниципального района Волжский Самарской области)

Назв. точки	Координаты X	Координаты Y	Расстояние	Дирекционный угол
т1	367875,34	1397462,74	43,35	123°38'46"
т2	367851,32	1397498,83	10,25	39°20'26"
т3	367859,25	1397505,33	14,51	112°47'02"
т4	367853,63	1397518,71	16,85	95°02'26"
т5	367852,15	1397535,49	47,74	91°40'50"
т6	367850,75	1397583,21	11,46	105°17'09"
т7	367847,73	1397594,26	49,64	105°41'07"
т8	367834,31	1397642,05	25,10	143°23'25"
т9	367814,16	1397657,02	25,84	58°16'19"
т10	367827,75	1397679,00	4,67	140°02'15"
т11	367824,17	1397682,00	22,28	141°33'40"
т12	367806,72	1397695,85	0,81	51°00'32"
т13	367807,23	1397696,48	12,92	141°30'23"
т14	367797,12	1397704,52	19,93	145°16'52"
т15	367780,74	1397715,87	18,26	69°33'02"
т16	367787,12	1397732,98	15,43	60°55'39"
т17	367794,62	1397746,47	1,09	330°50'35"
т18	367795,57	1397745,94	11,12	55°59'44"
т19	367801,79	1397755,16	12,66	142°55'51"
т20	367791,69	1397762,79	26,81	143°13'58"
т21	367770,21	1397778,84	12,90	143°13'40"
т22	367759,88	1397786,56	4,02	143°11'14"
т23	367756,66	1397788,97	18,34	142°28'03"
т24	367742,12	1397800,14	0,78	109°21'32"
т25	367741,86	1397800,88	0,49	56°38'01"
т26	367742,13	1397801,29	16,68	147°40'54"
т27	367728,03	1397810,21	4,21	147°49'17"
т28	367724,47	1397812,45	3,37	147°43'28"
т29	367721,62	1397814,25	6,78	62°02'13"
т30	367724,80	1397820,24	21,32	145°21'21"
т31	367707,26	1397832,36	25,88	56°44'45"
т32	367721,45	1397854,00	2,01	321°39'04"
т33	367723,03	1397852,75	20,65	237°10'47"
т34	367711,84	1397835,40	7,39	327°08'54"
т35	367718,05	1397831,39	1,91	236°58'34"
т36	367717,01	1397829,79	12,03	327°14'51"
т37	367727,13	1397823,28	9,64	57°13'58"
т38	367732,35	1397831,39	2,64	146°43'51"
т39	367730,14	1397832,84	2,78	147°47'52"
т40	367727,79	1397834,32	12,92	57°15'24"
т41	367734,78	1397845,19	29,29	325°08'16"
т42	367758,81	1397828,45	6,41	58°47'27"
т43	367762,13	1397833,93	19,91	60°01'23"
т44	367772,08	1397851,18	13,34	55°24'58"
т45	367779,65	1397862,16	4,41	328°15'23"
т46	367783,40	1397859,84	19,18	59°47'04"
т47	367793,05	1397876,41	16,80	150°34'51"
т48	367778,42	1397884,66	84,76	140°21'07"
т49	367713,16	1397938,74	92,02	253°48'08"
т50	367687,49	1397850,37	17,41	237°14'28"
т51	367678,07	1397835,73	55,34	204°50'33"
т52	367627,85	1397812,48	40,31	141°51'03"
т53	367596,15	1397837,38	1,41	138°09'50"
т54	367595,10	1397838,32	40,93	141°48'21"
т55	367562,93	1397863,63	1,99	142°09'01"
т56	367561,36	1397864,85	8,71	141°31'30"
т57	367554,54	1397870,27	113,62	230°23'20"
т58	367482,10	1397782,74	8,62	326°32'59"
т59	367489,29	1397777,99	1,98	323°49'26"
т60	367490,89	1397776,82	33,71	323°59'24"
т61	367518,16	1397757,00	40,51	322°11'58"
т62	367550,17	1397732,17	12,07	322°14'15"
т63	367559,71	1397724,78	31,00	51°55'03"
т64	367578,83	1397749,18	2,70	52°04'09"
т65	367580,49	1397751,31	7,12	52°14'42"
т66	367584,85	1397756,94	27,91	52°14'06"
т67	367601,94	1397779,00	120,71	328°54'25"
т68	367705,31	1397716,66	102,62	325°44'30"
т69	367790,13	1397658,89	37,70	231°45'54"
т70	367766,80	1397629,28	21,72	231°46'07"
т71	367753,36	1397612,22	12,62	300°25'35"
т72	367759,75	1397601,34	11,78	319°38'48"
т73	367768,73	1397593,71	59,21	319°37'24"
т74	367813,84	1397555,35	8,63	217°08'08"
т75	367806,96	1397550,14	40,87	312°18'44"
т76	367834,47	1397519,92	17,30	298°06'20"
т77	367842,62	1397504,66	1,52	223°40'04"
т78	367841,52	1397503,61	32,06	215°24'02"
т79	367815,39	1397485,04	56,40	315°10'21"
т80	367855,39	1397445,28	20,52	41°24'14"
т81	367870,78	1397458,85	5,99	40°27'59"
т1	367875,34	1397462,74		
т82	367817,39	1397563,97	5,92	137°40'04"
т83	367813,01	1397567,96	0,25	226°38'12"
т84	367812,84	1397567,78	5,93	317°35'47"
т85	367817,22	1397563,78	0,25	48°10'47"
т82	367817,39	1397563,97		
т86	367769,29	1397610,01	4,38	142°58'24"
т87	367765,79	1397612,65	0,26	234°27'44"
т88	367765,64	1397612,44	4,38	322°58'24"
т89	367769,14	1397609,80	0,26	54°27'44"
т86	367769,29	1397610,01		
т90	367655,10	1397761,14	3,71	154°57'18"
т91	367651,74	1397762,71	0,25	243°26'06"
т92	367651,63	1397762,49	3,71	334°48'55"
т93	367654,99	1397760,91	0,25	64°26'24"
т90	367655,10	1397761,14		
т94	367681,16	1397816,97	0,17	90°00'00"
т95	367681,16	1397817,14	0,17	176°38'01"
т96	367680,99	1397817,15	0,17	270°00'00"
т97	367680,99	1397816,98	0,17	356°38'01"
т94	367681,16	1397816,97		
т98	367703,01	1397860,57	0,17	90°00'00"
т99	367703,01	1397860,74	0,17	183°21'59"
т100	367702,84	1397860,73	0,17	270°00'00"
т101	367702,84	1397860,56	0,17	3°21'59"
т98	367703,01	1397860,57		
т102	367724,46	1397899,96	4,45	104°26'32"
т103	367723,35	1397904,27	0,25	194°02'10"
т104	367723,11	1397904,21	4,46	284°24'36"
т105	367724,22	1397899,89	0,25	16°15'37"
т102	367724,46	1397899,96		

S1 = 3766 кв.м (площадь проектируемого земельного участка с обозначением :ЗУ1)

Назв. точки	Координаты X	Координаты Y	Расстояние	Дирекционный угол
1	367838,21	1397628,13	5,27	105°38'47"
2	367836,79	1397633,20	52,57	143°27'02"
3	367794,56	1397664,51	7,15	231°45'54"
т69	367790,13	1397658,89	37,70	231°45'54"
т70	367766,80	1397629,28	14,85	231°46'48"
4	367757,61	1397617,61	60,77	313°52'47"
5	367799,73	1397573,81	66,57	54°41'11"
1	367838,21	1397628,13		
т86	367769,29	1397610,01	4,38	142°58'24"
т87	367765,79	1397612,65	0,26	234°27'44"
т88	367765,64	1397612,44	4,38	322°58'24"
т89	367769,14	1397609,80	0,26	54°27'44"
т86	367769,29	1397610,01		

S2 = 2850 кв.м (площадь проектируемого земельного участка с обозначением :ЗУ2)

Назв. точки	Координаты X	Координаты Y	Расстояние	Дирекционный угол
3	367794,56	1397664,51	130,85	143°27'02"
6	367689,44	1397742,43	22,51	54°13'11"
7	367702,60	1397760,69	41,94	144°17'38"
8	367668,54	1397785,17	27,72	237°05'23"
9	367653,48	1397761,90	1,79	334°52'01"
т90	367655,10	1397761,14	0,25	244°26'24"
т93	367654,99	1397760,91	1,81	154°50'58"
10	367653,35	1397761,68	11,72	241°34'36"
11	367647,77	1397751,37	67,20	328°54'01"
т68	367705,31	1397716,66	102,62	325°44'30"
т69	367790,13	1397658,89	7,15	51°45'54"
3	367794,56	1397664,51		

Система координат: МСК - 63

Администрация сельского поселения Просвет муниципального района Волжский Самарской области					Проект межевания территории в границах территориальной зоны «О1 общественно-деловая зона» в поселке Просвет сельского поселения Просвет муниципального района Волжский Самарской области
Изм	Кол.уч	Лист	№ док	Подпись	Дата
					Проект межевания территории. Основная часть — Стадия: ПМТ; Лист: 1; Листов: 1
Изготовил		С.В.Белоклоков			Чертеж межевания территории, с обозначением границ образуемых и изменяемых земельных участков. Масштаб 1:1000 — Индивидуальный предприниматель Белоклоков Сергей Викторович