ПРОЕКТ МЕЖЕВАНИЯ ТЕРРИТОРИИ. ОСНОВНАЯ ЧАСТЬ

7621П «Техническое перевооружение. Замена участков трубопроводов с обустройством протекторной защитой от электрохимической коррозии этанопровода АО «Нефтегорский ГПЗ» - АО «ННК» отделения 0401 цеха №4 (2 этап) КС06014767» в границах сельского поселения Просвет муниципального района Волжский Самарской области

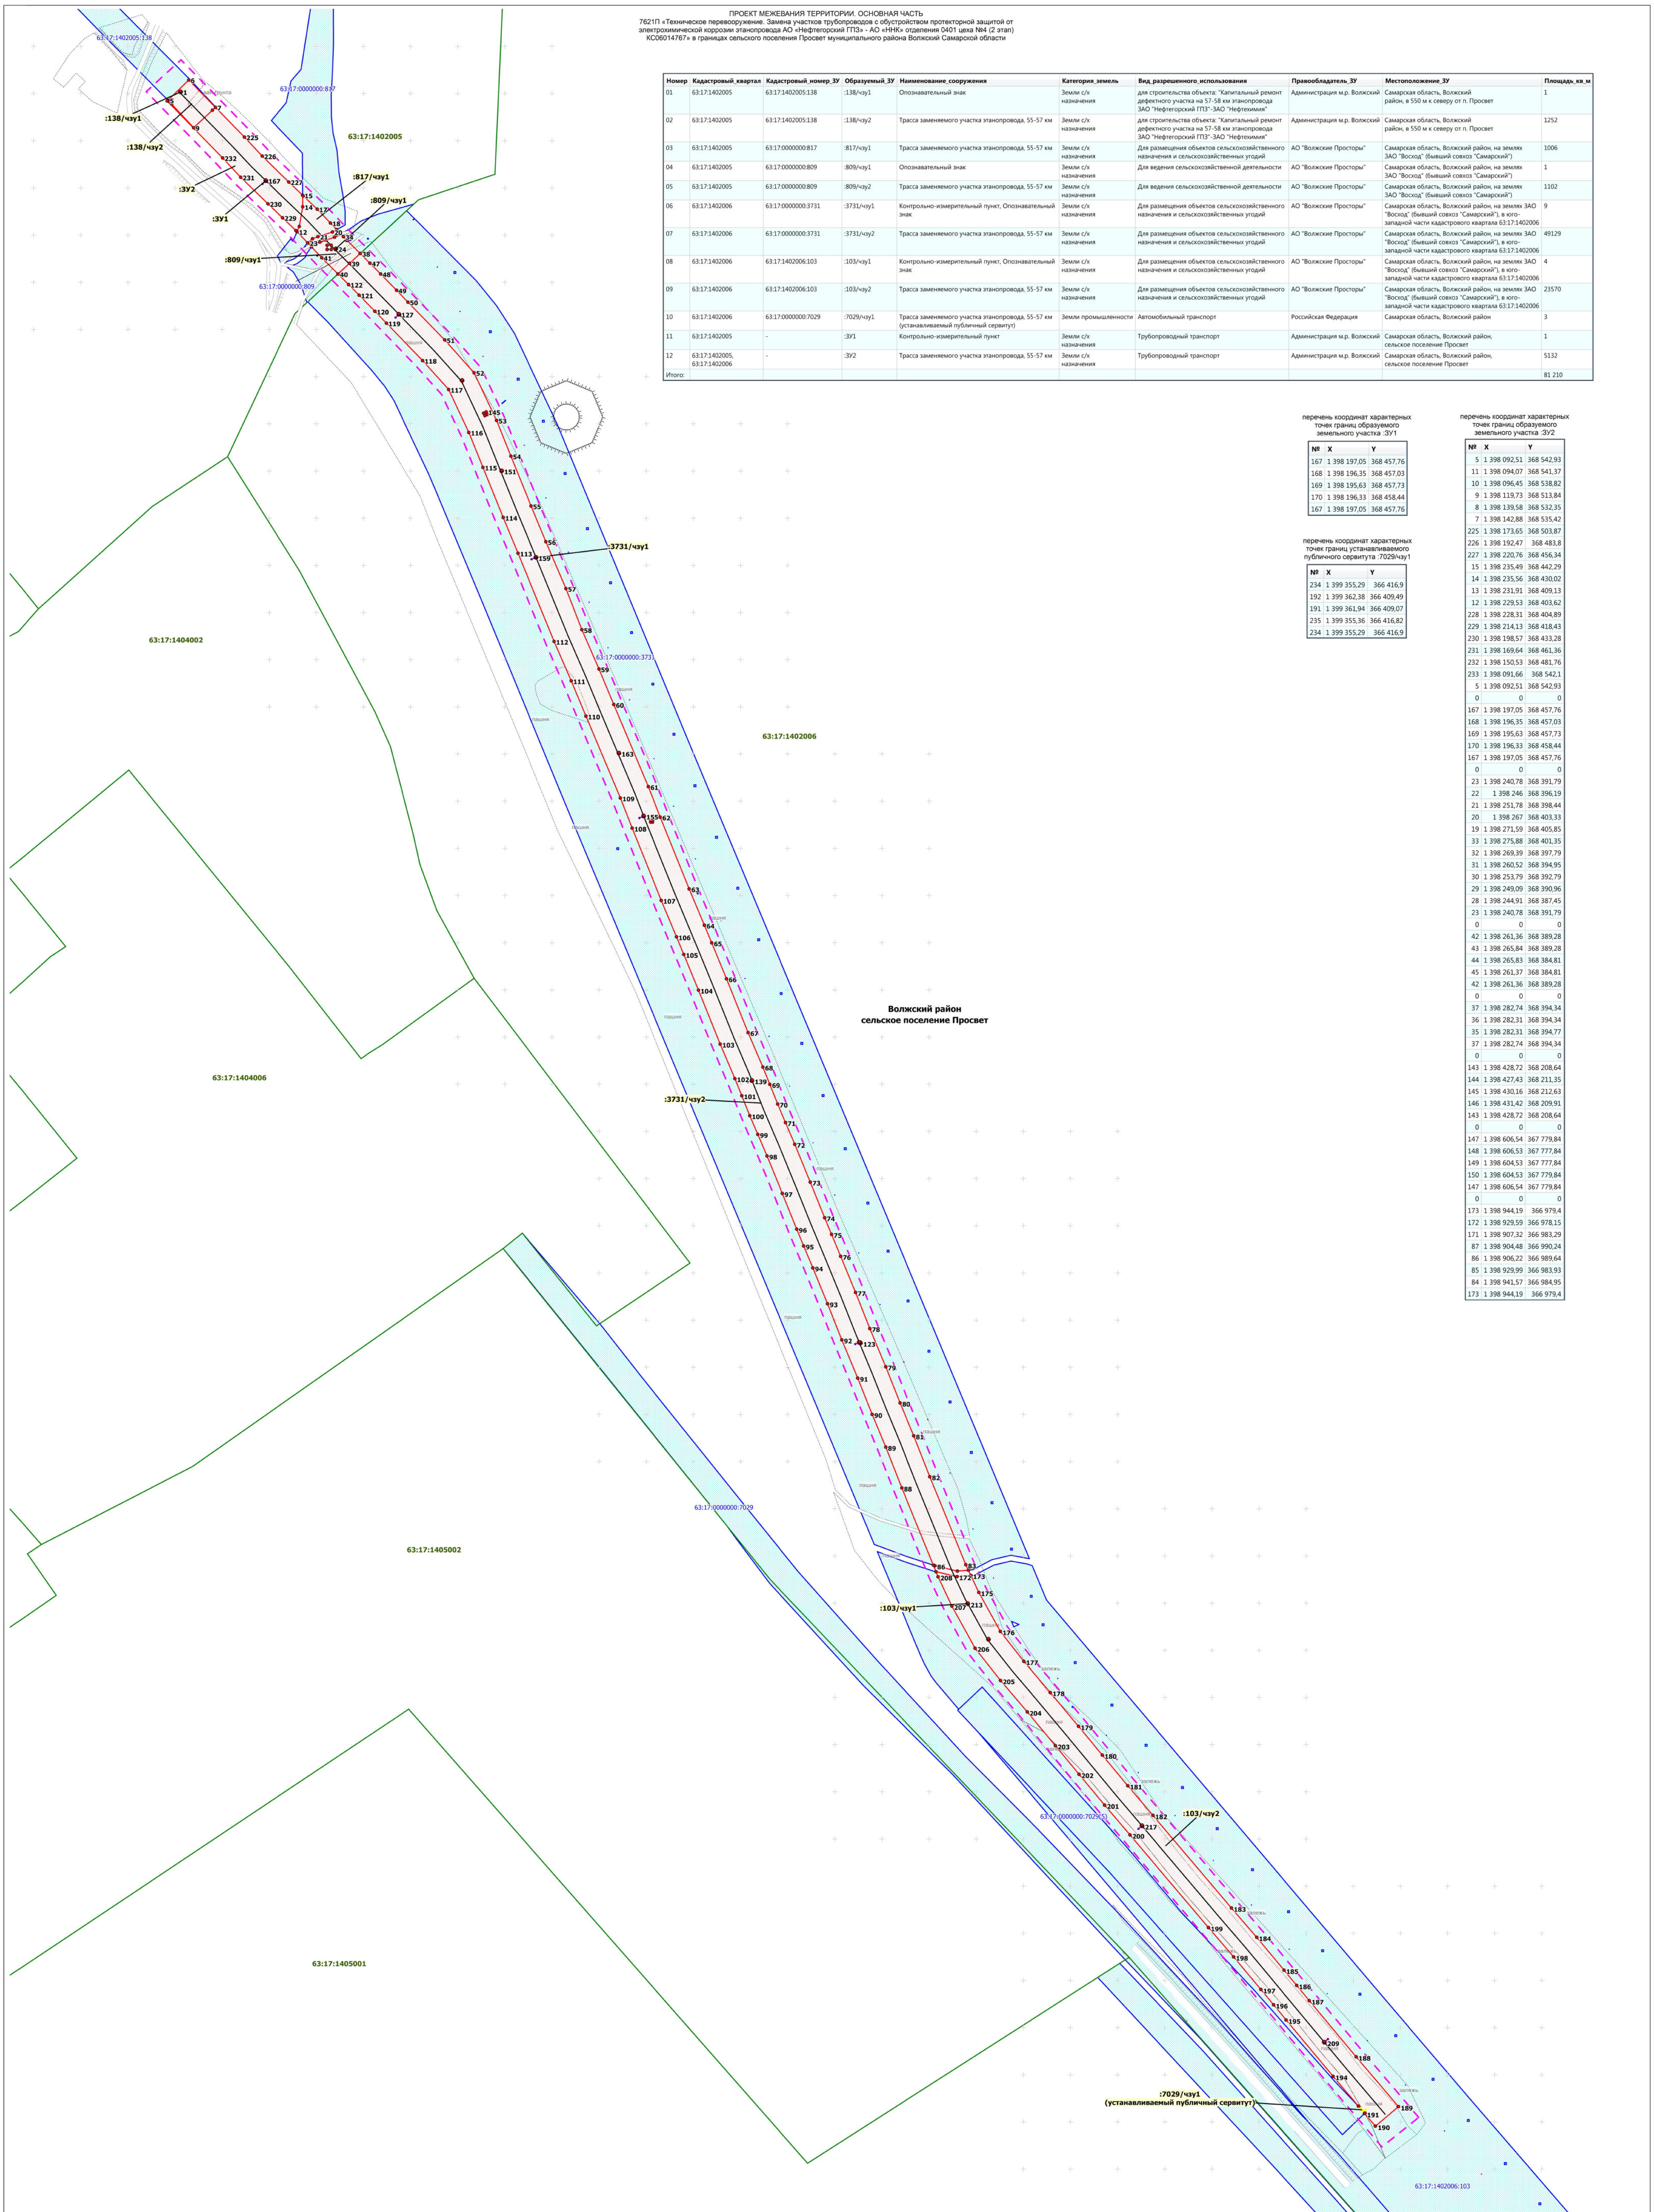

Номер	Кадастровый_квартал	Кадастровый_номер_ЗУ	Образуемый_ЗУ	Наименование_сооружения	Категория_земель	Вид_разрешенного_использования	Правообладатель_ЗУ	Местоположение_ЗУ	Площадь_кв_м
01	63:17:1402005	63:17:1402005:138	:138/чзу1	Опознавательный знак	Земли с/х назначения	для строительства объекта: "Капитальный ремонт дефектного участка на 57-58 км этанопровода ЗАО "Нефтегорский ГПЗ"-ЗАО "Нефтехимия"	Администрация м.р. Волжский	Самарская область, Волжский район, в 550 м к северу от п. Просвет	1
02	63:17:1402005	63:17:1402005:138	:138/чзу2	Трасса заменяемого участка этанопровода, 55-57 км	Земли с/х назначения	для строительства объекта: "Капитальный ремонт дефектного участка на 57-58 км этанопровода ЗАО "Нефтегорский ГПЗ"-ЗАО "Нефтехимия"	Администрация м.р. Волжский	Самарская область, Волжский район, в 550 м к северу от п. Просвет	1252
03	63:17:1402005	63:17:0000000:817	:817/чзу1	Трасса заменяемого участка этанопровода, 55-57 км	Земли с/х назначения	Для размещения объектов сельскохозяйственного назначения и сельскохозяйственных угодий	АО "Волжские Просторы"	Самарская область, Волжский район, на землях ЗАО "Восход" (бывший совхоз "Самарский")	1006
04	63:17:1402005	63:17:0000000:809	:809/чзу1	Опознавательный знак	Земли с/х назначения	Для ведения сельскохозяйственной деятельности	АО "Волжские Просторы"	Самарская область, Волжский район, на землях ЗАО "Восход" (бывший совхоз "Самарский")	1
05	63:17:1402005	63:17:0000000:809	:809/чзу2	Трасса заменяемого участка этанопровода, 55-57 км	Земли с/х назначения	Для ведения сельскохозяйственной деятельности	АО "Волжские Просторы"	Самарская область, Волжский район, на землях ЗАО "Восход" (бывший совхоз "Самарский")	1102
06	63:17:1402006	63:17:0000000:3731	:3731/чзу1	Контрольно-измерительный пункт, Опознавательный знак	Земли с/х назначения	Для размещения объектов сельскохозяйственного назначения и сельскохозяйственных угодий	АО "Волжские Просторы"	Самарская область, Волжский район, на землях ЗАО "Восход" (бывший совхоз "Самарский"), в юго-западной части кадастрового квартала 63:17:1402006	9
07	63:17:1402006	63:17:0000000:3731	:3731/чзу2	Трасса заменяемого участка этанопровода, 55-57 км	Земли с/х назначения	Для размещения объектов сельскохозяйственного назначения и сельскохозяйственных угодий	АО "Волжские Просторы"	Самарская область, Волжский район, на землях ЗАО "Восход" (бывший совхоз "Самарский"), в юго-западной части кадастрового квартала 63:17:1402006	49129
08	63:17:1402006	63:17:1402006:103	:103/чзу1	Контрольно-измерительный пункт, Опознавательный знак	Земли с/х назначения	Для размещения объектов сельскохозяйственного назначения и сельскохозяйственных угодий	АО "Волжские Просторы"	Самарская область, Волжский район, на землях ЗАО "Восход" (бывший совхоз "Самарский"), в юго-западной части кадастрового квартала 63:17:1402006	4
09	63:17:1402006	63:17:1402006:103	:103/чзу2	Трасса заменяемого участка этанопровода, 55-57 км	Земли с/х назначения	Для размещения объектов сельскохозяйственного назначения и сельскохозяйственных угодий	АО "Волжские Просторы"	Самарская область, Волжский район, на землях ЗАО "Восход" (бывший совхоз "Самарский"), в юго-западной части кадастрового квартала 63:17:1402006	23570
10	63:17:1402006	63:17:0000000:7029	:7029/чзу1	Трасса заменяемого участка этанопровода, 55-57 км (устанавливаемый публичный сервитут)	Земли промышленности	Автомобильный транспорт	Российская Федерация	Самарская область, Волжский район	3
11	63:17:1402005	-	:ЗУ1	Контрольно-измерительный пункт	Земли с/х назначения	Трубопроводный транспорт	Администрация м.р. Волжский	Самарская область, Волжский район, сельское поселение Просвет	1
12	63:17:1402005, 63:17:1402006	-	:ЗУ2	Трасса заменяемого участка этанопровода, 55-57 км	Земли с/х назначения	Трубопроводный транспорт	Администрация м.р. Волжский	Самарская область, Волжский район, сельское поселение Просвет	5132
Итого:									81 210

перечень координат характерных точек границ образуемого земельного участка :ЗУ1

№	X	Y
167	1 398 197,05	368 457,76
168	1 398 196,35	368 457,03
169	1 398 195,63	368 457,73
170	1 398 196,33	368 458,44
167	1 398 197,05	368 457,76

перечень координат характерных точек границ устанавливаемого публичного сервитута :7029/чзу1

№	X	Y
234	1 399 355,29	366 416,9
192	1 399 362,38	366 409,49
191	1 399 361,94	366 409,07
235	1 399 355,36	366 416,82
234	1 399 355,29	366 416,9

перечень координат характерных точек границ образуемого земельного участка :ЗУ2

№	X	Y
5	1 398 092,51	368 542,93
11	1 398 094,07	368 541,37
10	1 398 096,45	368 538,82
9	1 398 119,73	368 513,84
8	1 398 139,58	368 532,35
7	1 398 142,88	368 535,42
225	1 398 173,65	368 503,87
226	1 398 192,47	368 483,8
227	1 398 220,76	368 456,34
15	1 398 235,49	368 442,29
14	1 398 235,56	368 430,02
13	1 398 231,91	368 409,13
12	1 398 229,53	368 403,62
228	1 398 228,31	368 404,89
229	1 398 214,13	368 418,43
230	1 398 198,57	368 433,28
231	1 398 169,64	368 461,36
232	1 398 150,53	368 481,76
233	1 398 091,66	368 542,1
5	1 398 092,51	368 542,93
0	0	0
167	1 398 197,05	368 457,76
168	1 398 196,35	368 457,03
169	1 398 195,63	368 457,73
170	1 398 196,33	368 458,44
167	1 398 197,05	368 457,76
0	0	0
23	1 398 240,78	368 391,79
22	1 398 246	368 396,19
21	1 398 251,78	368 398,44
20	1 398 267	368 403,33
19	1 398 271,59	368 405,85
33	1 398 275,88	368 401,35
32	1 398 269,39	368 397,79
31	1 398 260,52	368 394,95
30	1 398 253,79	368 392,79
29	1 398 249,09	368 390,96
28	1 398 244,91	368 387,45
23	1 398 240,78	368 391,79
0	0	0
42	1 398 261,36	368 389,28
43	1 398 265,84	368 389,28
44	1 398 265,83	368 384,81
45	1 398 261,37	368 384,81
42	1 398 261,36	368 389,28
0	0	0
37	1 398 282,74	368 394,34
36	1 398 282,31	368 394,34
35	1 398 282,31	368 394,77
37	1 398 282,74	368 394,34
0	0	0
143	1 398 428,72	368 208,64
144	1 398 427,43	368 211,35
145	1 398 430,16	368 212,63
146	1 398 431,42	368 209,91
143	1 398 428,72	368 208,64
0	0	0
147	1 398 606,54	367 779,84
148	1 398 606,53	367 777,84
149	1 398 604,53	367 777,84
150	1 398 604,53	367 779,84
147	1 398 606,54	367 779,84
0	0	0
173	1 398 944,19	366 979,4
172	1 398 929,59	366 978,15
171	1 398 907,32	366 983,29
87	1 398 904,48	366 990,24
86	1 398 906,22	366 989,64
85	1 398 929,99	366 983,93
84	1 398 941,57	366 984,95
173	1 398 944,19	366 979,4

Примечания:
1.ООПТ местного значения, регионального значения, федерального значения отсутствуют.
2.В границах разработки документации по планировке территории линии отступа от красных линий в целях определения мест допустимого размещения зданий, строений, сооружений не устанавливаются.
3.В границах разработки документации по планировке терриории отсутствуют земельные участки, в отношении которых действуют публичные сервитуты.
4. Границы планируемых элементов планировочной структуры совпадают с границами устанавливаемых "красных линий".

Условные обозначения
- граница территории в отношении которой осуществляется подготовка проекта планировки
- границы образуемых земельных участков и их частей
- границы кадастровых кварталов
- трасса проектируемого этанопровода
- границы земельных участков по сведениям из ЕГРН
- номер характерной точки границы образуемого земельного участка
- границы устанавливаемого публичного сервитута

АО "ННК"					7621П «Техническое перевооружение. Замена участков трубопроводов с обустройством протекторной защитой от электрохимической коррозии этанопровода АО «Нефтегорский ГПЗ» - АО «ННК» отделения 0401 цеха №4 (2 этап) КС06014767» в границах сельского поселения Просвет муниципального района Волжский Самарской области			
Изм.	Лист	N документа	Подпись	Дата		Стадия	Лист	Листов
Разработал	Кузьменко П.В.				Проект межевания территории. Основная часть	П	1	1
Проверил	Чубенко М.А.							
					Чертеж межевания территории Масштаб 1:2000	ООО "СамараНИПИнефть"		

Формат А0